



APARTAMENT 2.02
18,78 m²

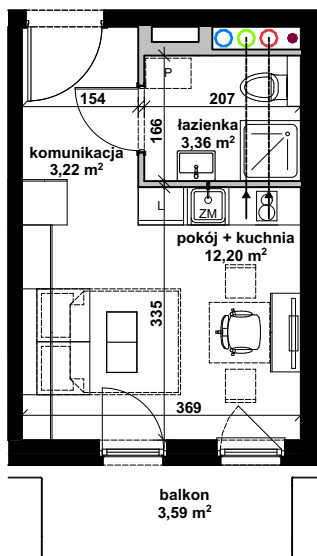

SKALA: 1:100

- ŚCIANY DZIAŁOWE
- ŚCIANY KONSTRUKCYJNE
- WENTYLACJA KUCHNI
- WENTYLACJA OKAPÓW KUCHENNYCH
- WENTYLACJA ŁAZIENKI
- PION KANALIZACYJNY

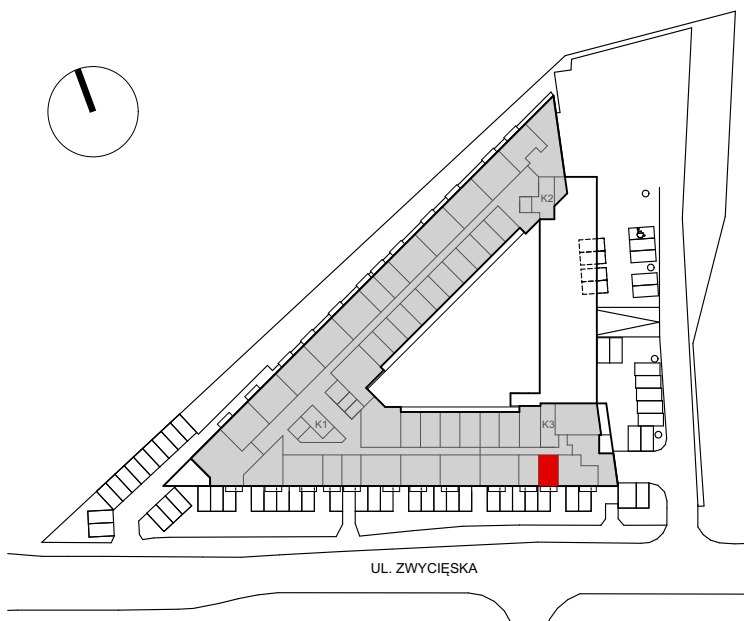

APARTAMENT HOTELOWY 2.02

łazienka	3,36 m ²
pokój + kuchnia	12,20 m ²
komunikacja	3,22 m ²
RAZEM:	18,78 m²
balkon	3,59 m ²

INWESTOR:



www.triadadom.pl, biuro@triadadom.pl
Biuro Handlowe
ul. Jana Długosza 60, 51-162 Wrocław
tel:
+48 71 394 10 00
+48 609 997 998

PROJEKT:



Biuro Architektoniczne
Bzdęga - Wiśniewski sp. z o.o.
ul. Piłsudskiego 23
tel. +48 71 341 21 14
www.babw.com.pl

INFORMACJE:

KARTA KATALOGOWA MA CHARAKTER INFORMACYJNY I NIE STANOWI OFERTY ZGODNIE Z ZASADAMI KC. WYMIARY PODANE NA PODSTAWIE PROJEKTU BUDOWLANEGO. MOGĄ WYSTĘPOWAĆ NIEZNACZNE RÓŻNICE, WYNIKAJĄCE Z PROJEKTU WYKONAWCZEGO. POWIERZCHNIA MIESZKANIA OBLICZANA JEST WG NORMY ISO 9836-1997.