



# WROCŁAW, UL. ZWYCIĘSKA 3

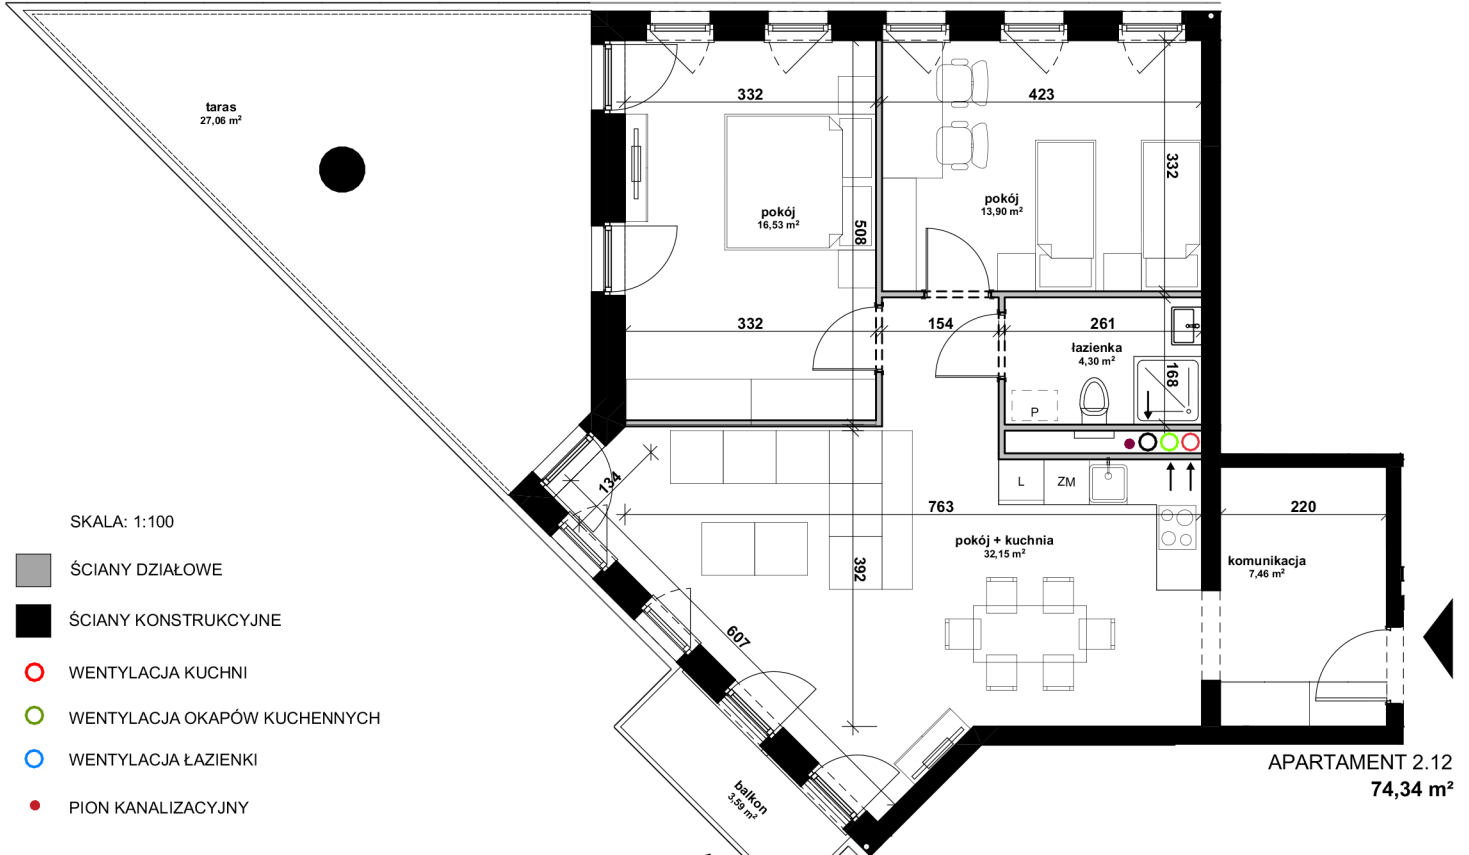

SKALA: 1:100

- ŚCIANY DZIAŁOWE
- ŚCIANY KONSTRUKCYJNE
- WENTYLACJA KUCHNI
- WENTYLACJA OKAPÓW KUCHENNYCH
- WENTYLACJA ŁAZIENKI
- PION KANALIZACYJNY

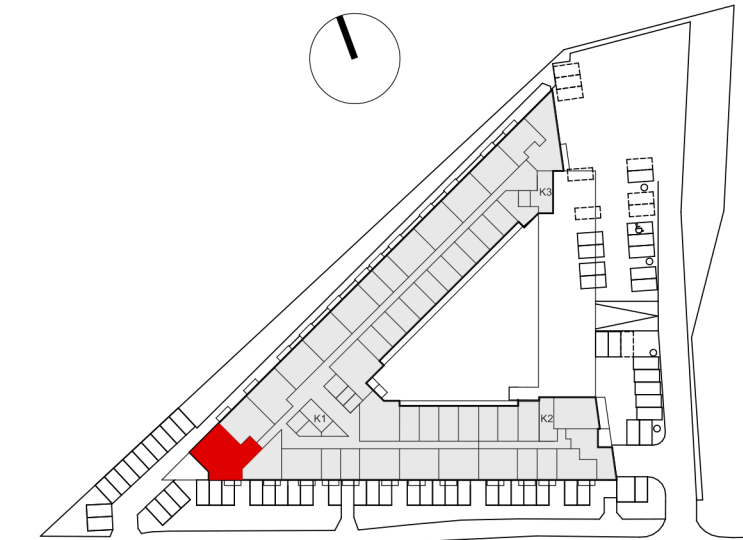

UL. ZWYCIĘSKA

**APARTAMENT 2.12**  
74,34 m<sup>2</sup>

## APARTAMENT HOTELOWY 2.12

łazienka	4,30 m <sup>2</sup>
komunikacja	7,46 m <sup>2</sup>
pokój	13,90 m <sup>2</sup>
pokój	16,53 m <sup>2</sup>
pokój + kuchnia	32,15 m <sup>2</sup>
<b>RAZEM:</b>	<b>74,34 m<sup>2</sup></b>

taras	27,06 m <sup>2</sup>
balkon	3,59 m <sup>2</sup>

### INWESTOR:

www.triadom.pl, biuro@triadom.pl  
 Biuro Handlowe  
 ul. Jana Długosza 60, 51- 162 Wrocław  
 tel:  
 +48 71 394 10 00  
 +48 609 997 998

### PROJEKT:



Biuro Architektoniczne  
 Bzdęga - Wiśniewski sp. z o.o.  
 www.babw.com.pl

### INFORMACJE:

KARTA KATALOGOWA MA CHARAKTER INFORMACYJNY I NIE STANOWI OFERTY ZGODNIE Z ZASADAMI KC. WYMIARY PODANE NA PODSTAWIE PROJEKTU BUDOWLANEGO. MOGĄ WYSTĘPOWAĆ NIEZNACZNE RÓŻNICE, WYNIKAJĄCE Z PROJEKTU WYKONAWCZEGO. POWIERZCHNIA MIESZKANIA OBLICZANA JEST WG NORMY ISO 9836-1997.

