


WROCLAW, UL. ZWYCIĘSKA 3

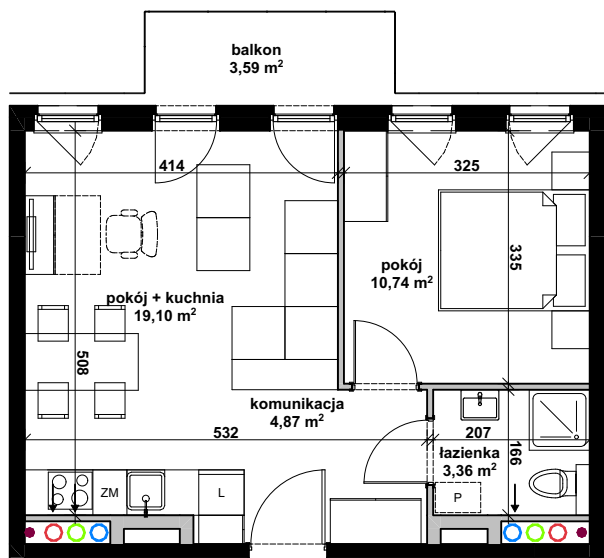


APARTAMENT 2.22
38,07 m²

SKALA: 1:100

- ŚCIANY DZIAŁOWE
- ŚCIANY KONSTRUKCYJNE
- WENTYLACJA KUCHNI
- WENTYLACJA OKAPÓW KUCHENNYCH
- WENTYLACJA ŁAZIENKI
- PION KANALIZACYJNY

APARTAMENT HOTELOWY 2.22

łazienka	3,36 m ²
pokój	10,74 m ²
pokój + kuchnia	19,10 m ²
komunikacja	4,87 m ²
RAZEM:	38,07 m²
balkon	3,59 m ²

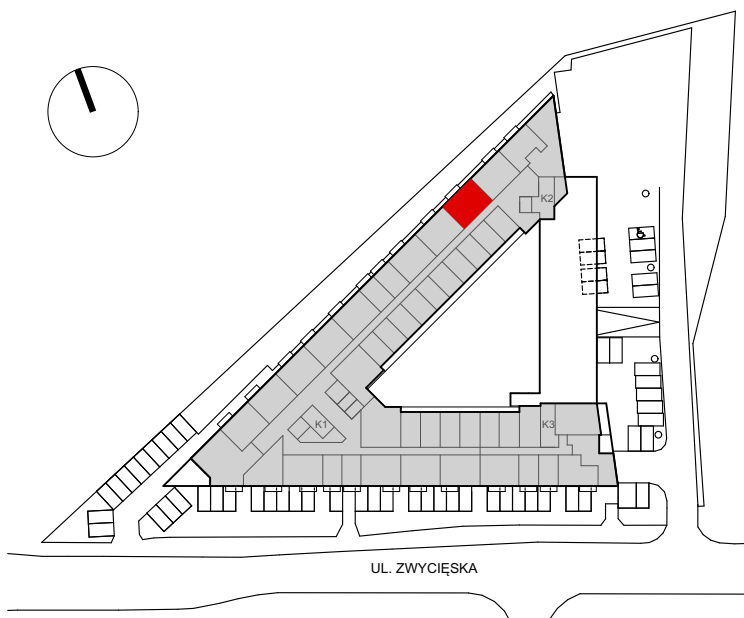

INWESTOR:



www.triadadom.pl, biuro@triadadom.pl
 Biuro Handlowe
 ul. Jana Długosza 60, 51-162 Wrocław
 tel:
 +48 71 394 10 00
 +48 609 997 998

PROJEKT:



Biuro Architektoniczne
 Bzdęga - Wiśniewski sp. z o.o.
 ul. Piłsudskiego 23
 tel. +48 71 341 21 14
www.babw.com.pl

INFORMACJE:

KARTA KATALOGOWA MA CHARAKTER INFORMACYJNY I NIE STANOWI
 OFERTY ZGODNIE Z ZASADAMI KC. WYMIARY PODANE NA PODSTAWIE
 PROJEKTU BUDOWLANEGO. MOGĄ WYSTĘPOWAĆ NIEZNACZNE
 RÓŻNICE, WYNIKAJĄCE Z PROJEKTU WYKONAWCZEGO. POWIERZCHNIA
 MIESZKANIA OBLICZANA JEST WG NORMY ISO 9836-1997.