








WROCLAW, UL. ZWYCIĘSKA 3

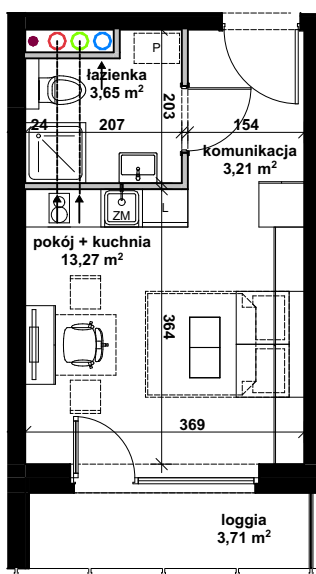

APARTAMENT 2.33 20,13 m²



SKALA: 1:100

-  ŚCIANY DZIAŁOWE
-  ŚCIANY KONSTRUKCYJNE
-  WENTYLACJA KUCHNI
-  WENTYLACJA OKAPÓW KUCHENNYCH
-  WENTYLACJA ŁAZIENKI
-  PION KANALIZACYJNY

APARTAMENT HOTELOWY 2.33

łazienka	3,65 m ²
pokój + kuchnia	13,27 m ²
komunikacja	3,21 m ²
RAZEM:	20,13 m²

loggia 3,71 m²

INWESTOR:



www.triadadom.pl, biuro@triadadom.pl
Biuro Handlowe
ul. Jana Długosza 60, 51-162 Wrocław
tel:
+48 71 394 10 00
+48 609 997 998



PROJEKT:



Biuro Architektoniczne
Bzdęga - Wiśniewski sp. z o.o.
ul. Piłsudskiego 23
tel. +48 71 341 21 14
www.babw.com.pl

INFORMACJE:

KARTA KATALOGOWA MA CHARAKTER INFORMACYJNY I NIE STANOWI OFERTY ZGODNIE Z ZASADAMI KC. WYMIARY PODANE NA PODSTAWIE PROJEKTU BUDOWLANEGO. MOGĄ WYSTĘPOWAĆ NIEZNACZNE RÓŻNICE, WYNIKAJĄCE Z PROJEKTU WYKONAWCZEGO. POWIERZCHNIA MIESZKANIA OBLICZANA JEST WG NORMY ISO 9836-1997.

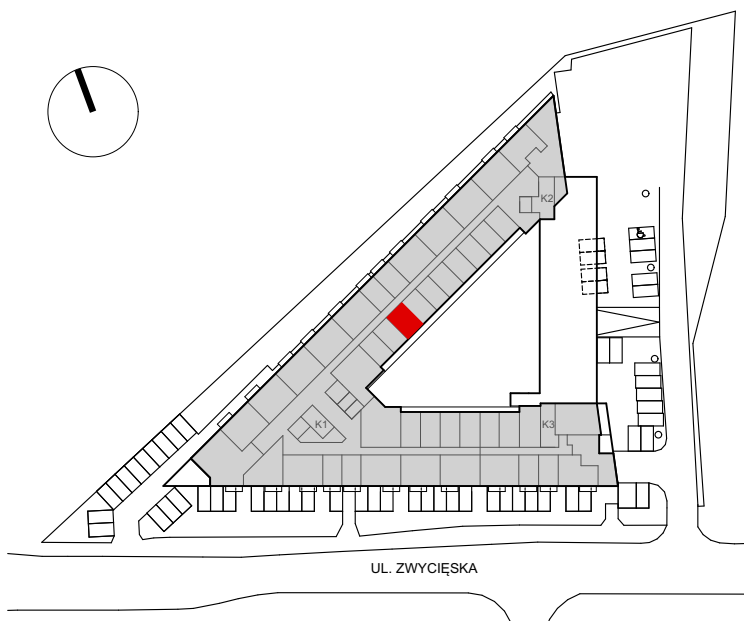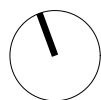

UL. ZWYCIĘSKA