


SKALA: 1:100

- ŚCIANY DZIAŁOWE
- ŚCIANY KONSTRUKCYJNE
- WENTYLACJA KUCHNI
- WENTYLACJA OKAPÓW KUCHENNYCH
- WENTYLACJA ŁAZIENKI
- PION KANALIZACYJNY

APARTAMENT 2.38
22,13 m²

APARTAMENT HOTELOWY 2.38

łazienka	3,66 m ²
pokój + kuchnia	15,45 m ²
komunikacja	3,02 m ²
RAZEM:	22,13 m²
loggia	3,47 m ²

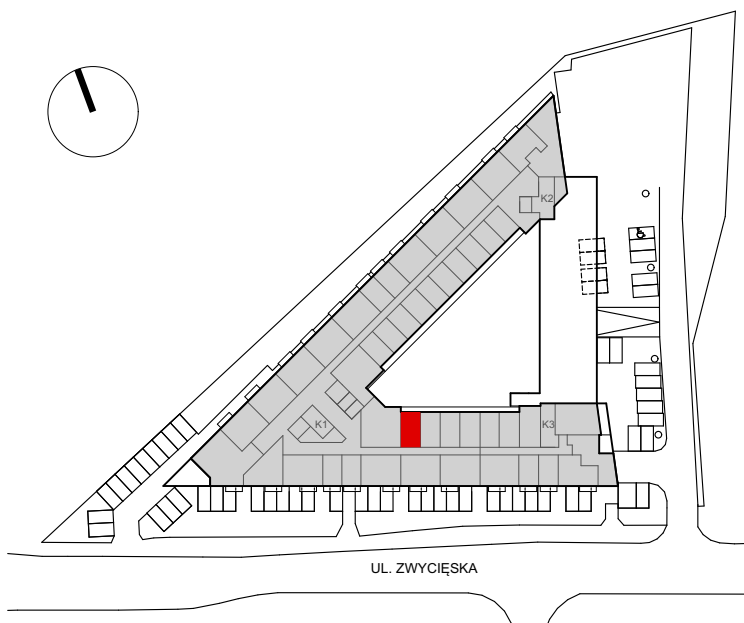

INWESTOR:



www.triadadom.pl, biuro@triadadom.pl
 Biuro Handlowe
 ul. Jana Długosza 60, 51- 162 Wrocław
 tel:
 +48 71 394 10 00
 +48 609 997 998

PROJEKT:



Biuro Architektoniczne
 Bzdęga - Wiśniewski sp. z o.o.
 ul. Piłsudskiego 23
 tel. +48 71 341 21 14
 www.babw.com.pl

INFORMACJE:

KARTA KATALOGOWA MA CHARAKTER INFORMACYJNY I NIE STANOWI OFERTY ZGODNIE Z ZASADAMI KC. WYMIARY PODANE NA PODSTAWIE PROJEKTU BUDOWLANEGO. MOGĄ WYSTĘPOWAĆ NIEZNACZNE RÓŻNICE, WYNIKAJĄCE Z PROJEKTU WYKONAWCZEGO. POWIERZCHNIA MIESZKANIA OBLICZANA JEST WG NORMY ISO 9836-1997.