


# WROCŁAW, UL. ZWYCIĘSKA 3

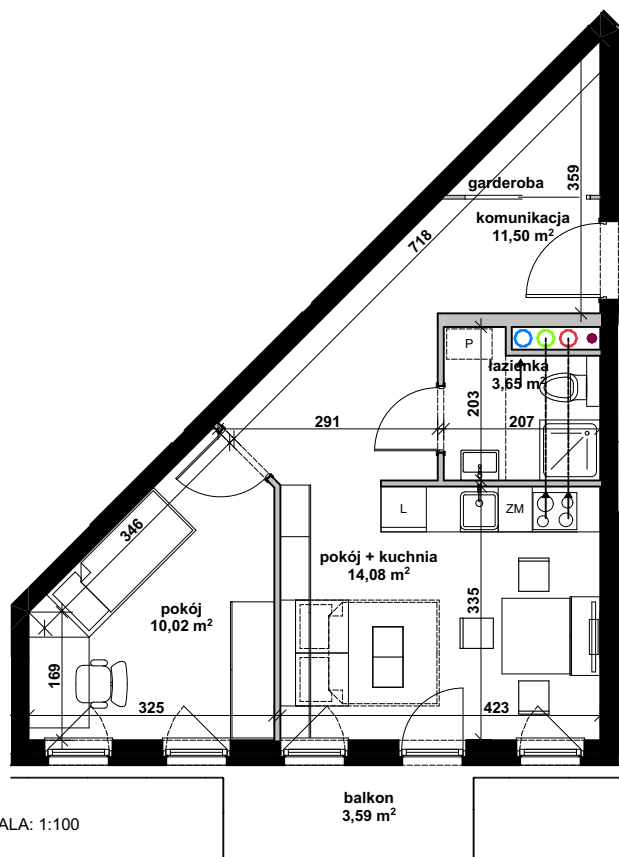

SKALA: 1:100


- ŚCIANY DZIAŁOWE
- ŚCIANY KONSTRUKCYJNE
- WENTYLACJA KUCHNI
- WENTYLACJA OKAPÓW KUCHENNYCH
- WENTYLACJA ŁAZIENKI
- PION KANALIZACYJNY

APARTAMENT 1.10  
39,25 m<sup>2</sup>



## APARTAMENT HOTELOWY 1.10

|                 |                            |
|-----------------|----------------------------|
| łazienka        | 3,65 m <sup>2</sup>        |
| pokój + kuchnia | 14,08 m <sup>2</sup>       |
| pokój           | 10,02 m <sup>2</sup>       |
| komunikacja     | 11,50 m <sup>2</sup>       |
| <b>RAZEM:</b>   | <b>39,25 m<sup>2</sup></b> |
| balkon          | 3,59 m <sup>2</sup>        |

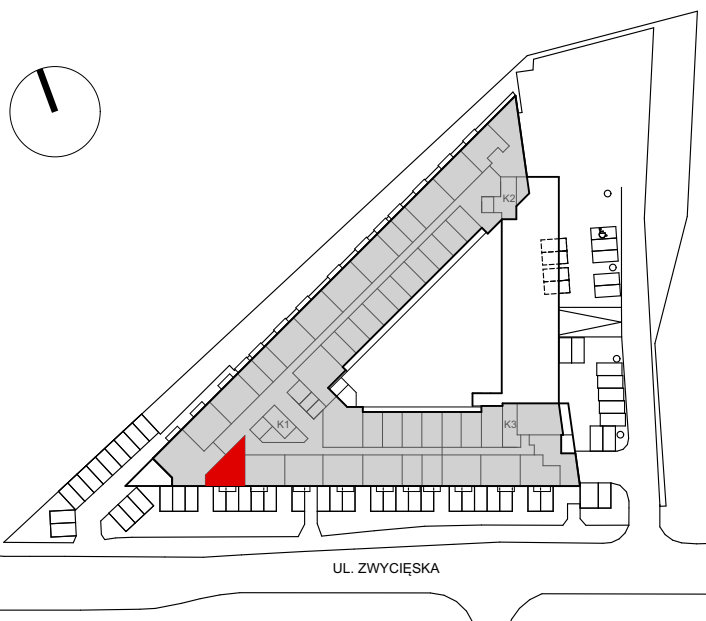

### INWESTOR:



www.triadadom.pl, biuro@triadadom.pl  
 Biuro Handlowe  
 ul. Jana Długosza 60, 51-162 Wrocław  
 tel:  
 +48 71 394 10 00  
 +48 609 997 998

### PROJEKT:



Biuro Architektoniczne  
 Bzdęga - Wiśniewski sp. z o.o.  
 ul. Piłsudskiego 23  
 tel. +48 71 341 21 14  
 www.babw.com.pl

### INFORMACJE:

KARTA KATALOGOWA MA CHARAKTER INFORMACYJNY I NIE STANOWI OFERTY ZGODNIE Z ZASADAMI KC. WYMIARY PODANE NA PODSTAWIE PROJEKTU BUDOWLANEGO. MOGĄ WYSTĘPOWAĆ NIEZNACZNE RÓŻNICE, WYNIKAJĄCE Z PROJEKTU WYKONAWCZEGO. POWIERZCHNIA MIESZKANIA OBLICZANA JEST WG NORMY ISO 9836-1997.