


# WROCŁAW, UL. ZWYCIĘSKA 3

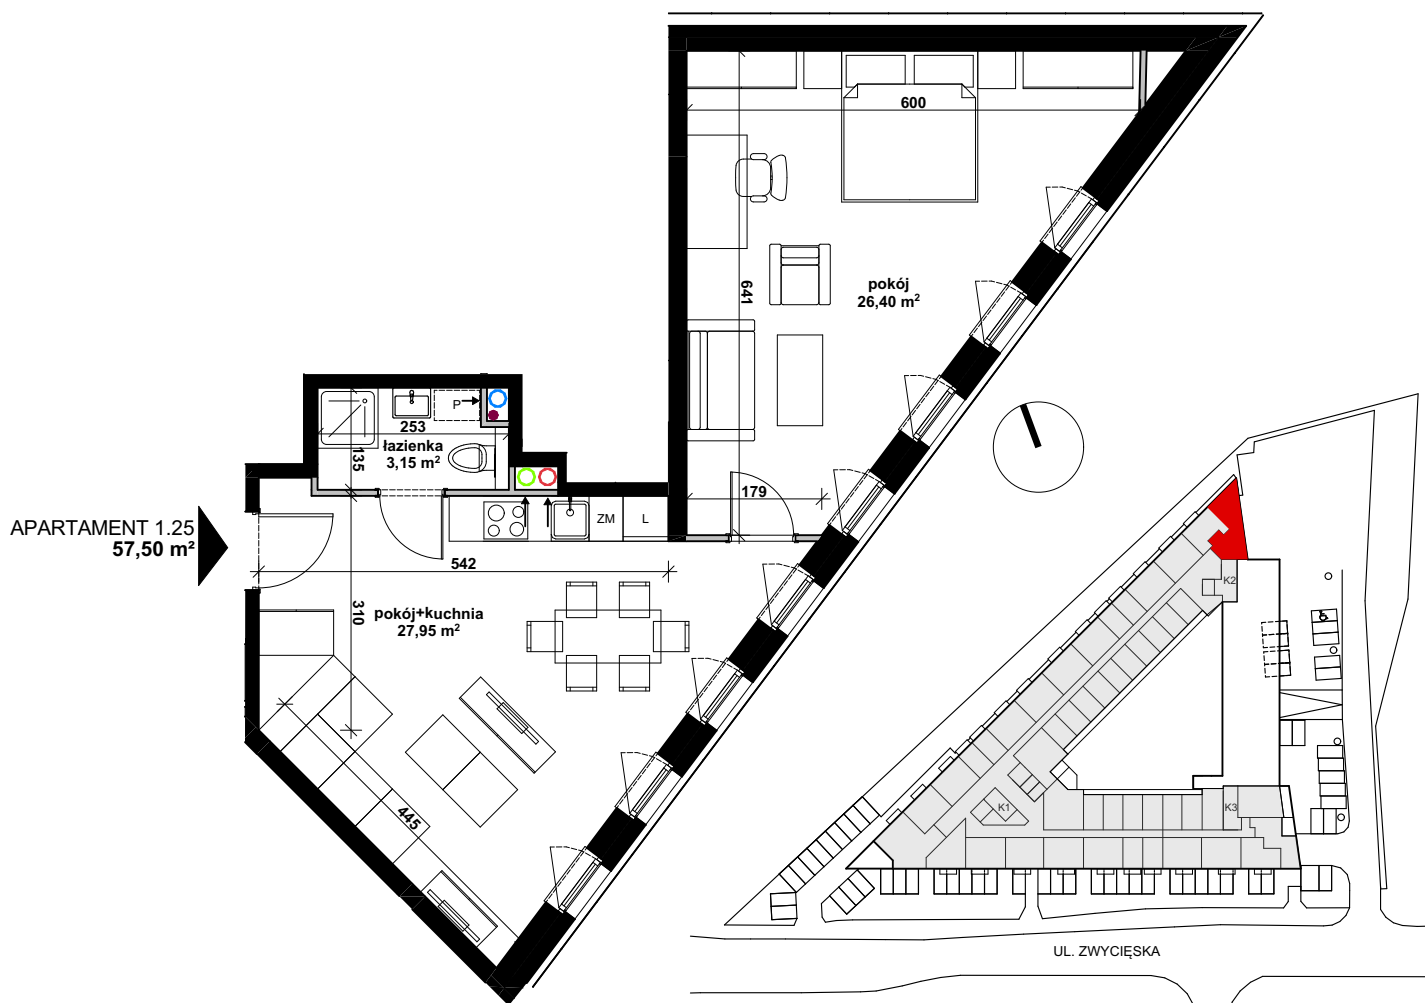

APARTAMENT 1.25  
57,50 m<sup>2</sup>

SKALA: 1:100

- ŚCIANY DZIAŁOWE
- ŚCIANY KONSTRUKCYJNE
- WENTYLACJA KUCHNI
- WENTYLACJA OKAPÓW KUCHENNYCH
- WENTYLACJA ŁAZIENKI
- PION KANALIZACYJNY

## APARTAMENT HOTELOWY 1.25

pokój	26,40 m <sup>2</sup>
pokój+kuchnia	27,95 m <sup>2</sup>
łazienka	3,15 m <sup>2</sup>
<b>RAZEM:</b>	<b>57,50 m<sup>2</sup></b>



### INWESTOR:



www.triadadom.pl, biuro@triadadom.pl  
Biuro Handlowe  
ul. Jana Długosza 60, 51-162 Wrocław  
tel:  
+48 71 394 10 00  
+48 609 997 998

### PROJEKT:



Biuro Architektoniczne  
Bzdega - Wiśniewski sp. z o.o.  
ul. Piłsudskiego 23  
tel. +48 71 341 21 14  
www.babw.com.pl

### INFORMACJE:

KARTA KATALOGOWA MA CHARAKTER INFORMACYJNY I NIE STANOWI OFERTY ZGODNIE Z ZASADAMI KC. WYMIARY PODANE NA PODSTAWIE PROJEKTU BUDOWLANEGO. MOGĄ WYSTĘPOWAĆ NIEZNACZNE RÓŻNICE, WYNIKAJĄCE Z PROJEKTU WYKONAWCZEGO. POWIERZCHNIA MIESZKANIA OBLICZANA JEST WG NORMY ISO 9836-1997.