



WROCLAW, UL. ZWYCIĘSKA 3

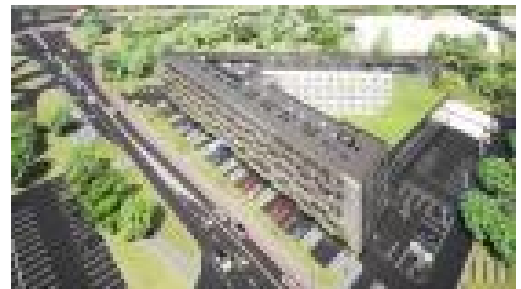

APARTAMENT 3.04 38,56 m²

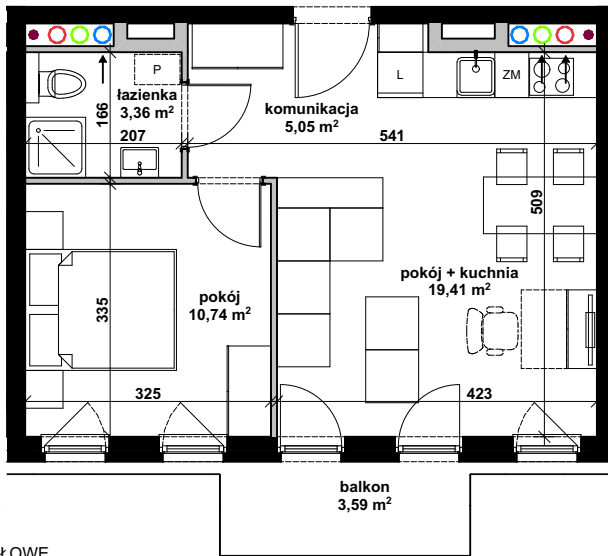


SKALA: 1:100

- ŚCIANY DZIAŁOWE
- ŚCIANY KONSTRUKCYJNE
- WENTYLACJA KUCHNI
- WENTYLACJA OKAPÓW KUCHENNYCH
- WENTYLACJA ŁAZIENKI
- PION KANALIZACYJNY

APARTAMENT HOTELOWY 3.04

łazienka	3,36 m ²
pokój	10,74 m ²
pokój + kuchnia	19,41 m ²
komunikacja	5,05 m ²
RAZEM:	38,56 m²
balkon	3,59 m ²

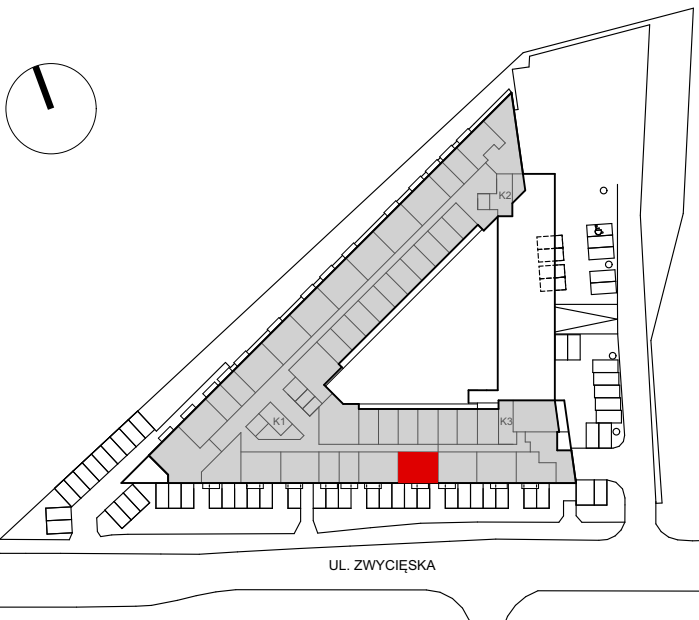

INWESTOR:



www.triadadom.pl, biuro@triadadom.pl
 Biuro Handlowe
 ul. Jana Długosza 60, 51- 162 Wrocław
 tel:
 +48 71 394 10 00
 +48 609 997 998

PROJEKT:



Biuro Architektoniczne
 Bzdega - Wiśniewski sp. z o.o.
 ul. Piłsudskiego 23
 tel. +48 71 341 21 14
 www.babw.com.pl

INFORMACJE:

KARTA KATALOGOWA MA CHARAKTER INFORMACYJNY I NIE STANOWI OFERTY ZGODNIE Z ZASADAMI KC. WYMIARY PODANE NA PODSTAWIE PROJEKTU BUDOWLANEGO. MOGĄ WYSTĘPOWAĆ NIEZNACZNE RÓŻNICE, WYNIKAJĄCE Z PROJEKTU WYKONAWCZEGO. POWIERZCHNIA MIESZKANIA OBLICZANA JEST WG NORMY ISO 9836-1997.