



# WROCLAW, UL. ZWYCIĘSKA 3

## APARTAMENT 3.05 38,12 m<sup>2</sup>

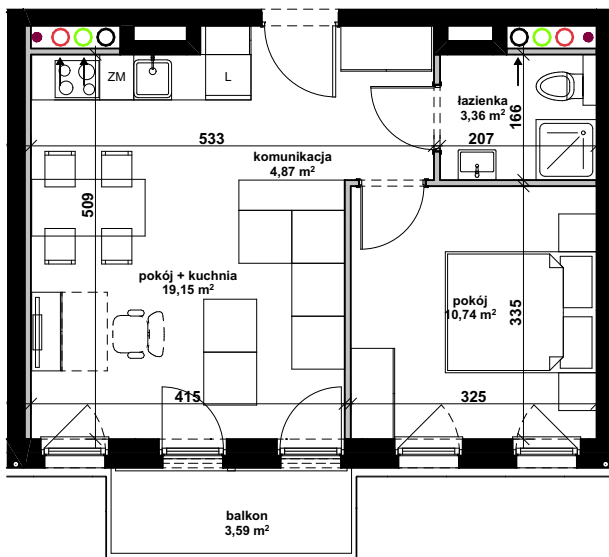

SKALA: 1:100

- ŚCIANY DZIAŁOWE
- ŚCIANY KONSTRUKCYJNE
- WENTYLACJA KUCHNI
- WENTYLACJA OKAPÓW KUCHENNYCH
- WENTYLACJA ŁAZIENKI
- PION KANALIZACYJNY

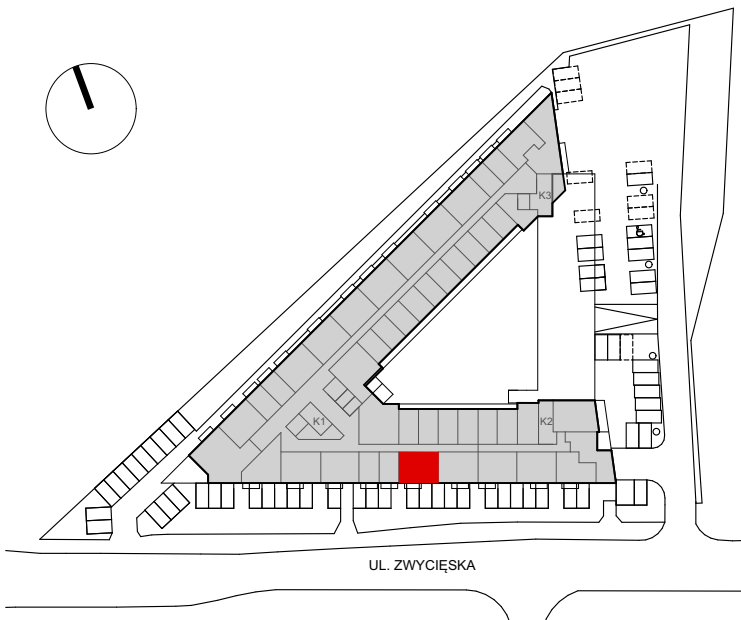

## APARTAMENT HOTELOWY 3.05

łazienka	3,36 m <sup>2</sup>
pokój	10,74 m <sup>2</sup>
pokój + kuchnia	19,15 m <sup>2</sup>
komunikacja	4,87 m <sup>2</sup>
<b>RAZEM:</b>	<b>38,12 m<sup>2</sup></b>
balkon	3,59 m <sup>2</sup>

### INWESTOR:



www.triadadom.pl, biuro@triadadom.pl  
 Biuro Handlowe  
 ul. Jana Długosza 60, 51- 162 Wrocław  
 tel:  
 +48 71 394 10 00  
 +48 609 997 998

### PROJEKT:



Biuro Architektoniczne  
 Bzdęga - Wiśniewski sp. z o.o.  
 www.babw.com.pl

### INFORMACJE:

KARTA KATALOGOWA MA CHARAKTER INFORMACYJNY I NIE STANOWI OFERTY ZGODNIE Z ZASADAMI KC. WYMIARY PODANE NA PODSTAWIE PROJEKTU BUDOWLANEGO. MOGĄ WYSTĘPOWAĆ NIEZNACZNE RÓŻNICE, WYNIKAJĄCE Z PROJEKTU WYKONAWCZEGO. POWIERZCHNIA MIESZKANIA OBLICZANA JEST WG NORMY ISO 9836-1997.