



# WROCLAW, UL. ZWYCIĘSKA 3

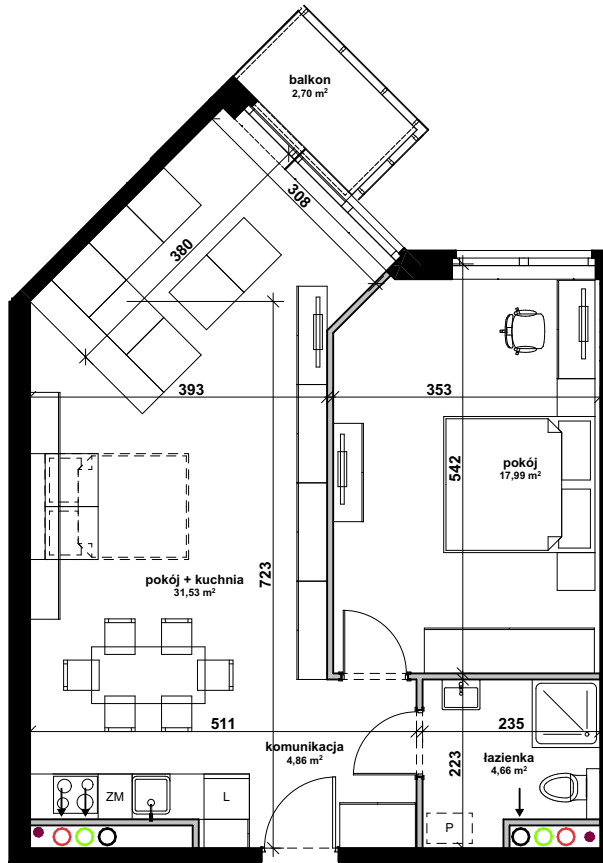

APARTAMENT 3.37  
59,04 m<sup>2</sup>

SKALA: 1:100

- ŚCIANY DZIAŁOWE
- ŚCIANY KONSTRUKCYJNE
- WENTYLACJA KUCHNI
- WENTYLACJA OKAPÓW KUCHENNYCH
- WENTYLACJA ŁAZIENKI
- PION KANALIZACYJNY

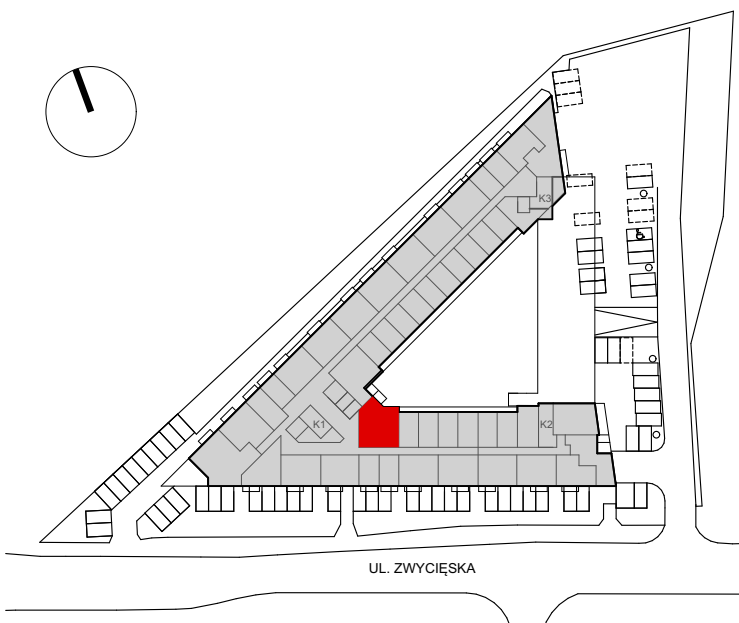

## APARTAMENT HOTELOWY 3.37

łazienka	4,66 m <sup>2</sup>
pokój	17,99 m <sup>2</sup>
pokój + kuchnia	31,53 m <sup>2</sup>
komunikacja	4,86 m <sup>2</sup>
<b>RAZEM:</b>	<b>59,04 m<sup>2</sup></b>
balkon	2,70 m <sup>2</sup>

INWESTOR:



www.triadadom.pl, biuro@triadadom.pl  
Biuro Handlowe  
ul. Jana Długosza 60, 51-162 Wrocław  
tel:  
+48 71 394 10 00  
+48 609 997 998

PROJEKT:



Biurowo Architektoniczne  
Bzdęga - Wiśniewski sp. z o.o.  
www.babw.com.pl

INFORMACJE:

KARTA KATALOGOWA MA CHARAKTER INFORMACYJNY I NIE STANOWI OFERTY ZGODNIE Z ZASADAMI KC. WYMIARY PODANE NA PODSTAWIE PROJEKTU BUDOWLANEGO. MOGĄ WYSTĘPOWAĆ NIEZNACZNE RÓŻNICE, WYNIKAJĄCE Z PROJEKTU WYKONAWCZEGO. POWIERZCHNIA MIESZKANIA OBLICZANA JEST WG NORMY ISO 9836-1997.