

BIŁANS TERENU - CAŁOŚĆ (h+h-r+w)	h+r	h	WYTYCZNE MDPZ
POMIĘDZY SZALAKI 1A1	1678	100%	
POMIĘDZY ZARĘDOWY II BUDYNÓW	4214,13	27%	MAX. 40%
WŁĄCZENIE DO POMIĘDZY	3888		
ORAZU ZARĘDOWY	201,58		
POMIĘDZY FOK - GROMADZINA	4205,28		
POMIĘDZY WATY WŁĄCZENIE	1411,65		
POMIĘDZY UL. WATY	305,72		
CIĄGI PIESZO - JEZDNI	92,29		
CIĄGI PIESZO - POWIERZENIE	198,73		
ZIĄZDO DO GARAZU	19,23		
CIĄGI PIESZO - JEZDNI	876,01		
MURKI I OGRÓDZENIA	232,43		
TEREN ZELENI NA STROPIKACH (STN)	1483,44		
FORM. CYNNA (100%-OPN)	4362,92	31,3%	MIN. 30%
ZELENI TEREN	2302,92		
ZELENI NA STROPIKACH (STN)	1483,44		
ZELENI - PLAC ZABAW (100%)	24,59		
ZELENI NA STROPIKACH (POMIĘDZY)	24,93	0,5%	
LOŚĆ MIEJSC POKROJOWYCH	208		
LOŚĆ MIEJSC PARKINGOWYCH	271	2411,1+276,1	
W GARAZU	208		
NA TERENIE	208		
LOŚĆ MIEJSC ROWEROWYCH	92	3414,1+249,1	




WYKONANIE	SYMBOL	WYKONANIE	SYMBOL
CIĄGI PIESZO - JEZDNI PROJEKTOWANE	---	CIĄGI PIESZO	---
WŁĄCZENIE DO DRÓGI	---	CIĄGI PIESZO - JEZDNI	---
ISTNIEJĄCA DROGA PUBLICZNA	---		
PROJEKTOWANA DROGA PUBLICZNA	---		

WYKONANIE	SYMBOL	WYKONANIE	SYMBOL
CIĄGI ROWEROWE	---	CIĄGI PIESZE	---
CIĄGI PIESZE	---	CIĄGI PIESZO - JEZDNI	---
CIĄGI PIESZO - JEZDNI	---		

WYKONANIE	SYMBOL	WYKONANIE	SYMBOL
CIĄGI ROWEROWE	---	CIĄGI PIESZE	---
CIĄGI PIESZE	---	CIĄGI PIESZO - JEZDNI	---
CIĄGI PIESZO - JEZDNI	---		

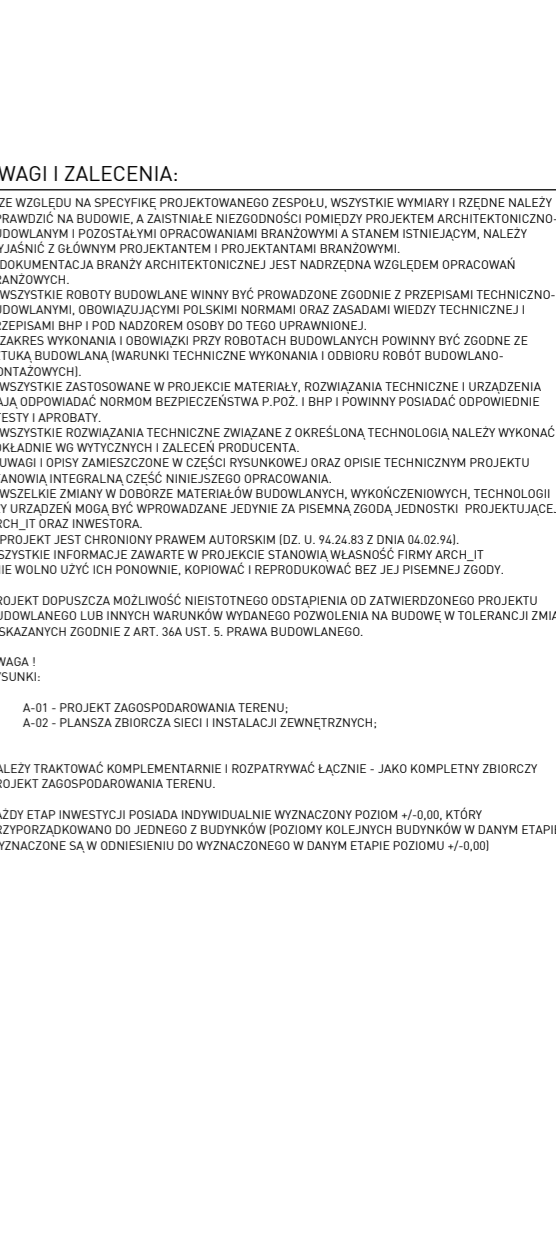

Jednostka ewidencyjna (nazwa, identyfikator):
WROCLAW 026401J
 Obręb ewidencyjny (nazwa, identyfikator):
ZAKRZÓW 026401J.0068
 Sekcja:
 614913.03.1.4 614913.03.1.2 615013.23.3.4
 Położenie: ul. Zatorska
 Działki nr: 16/1, 16/2, 16/3 - AM14

MAPA DO CELÓW PROJEKTOWYCH
 Skala 1:500

1. Poziomy układ współrzędnych "PL-2000/6"
2. Wysokościowy poziom odniesienia: "PL-KRONB6-NH"
3. Informacja o służebnościach gruntowych ma być zawarta w załączniku do projektu, w którym nie badano na zagospodarowanie gruntów zlokalizowanych w granicach inwestycji nie badano
4. Obszar aktualizacji zaznaczono linią szraflowaną koloru fioletowego.

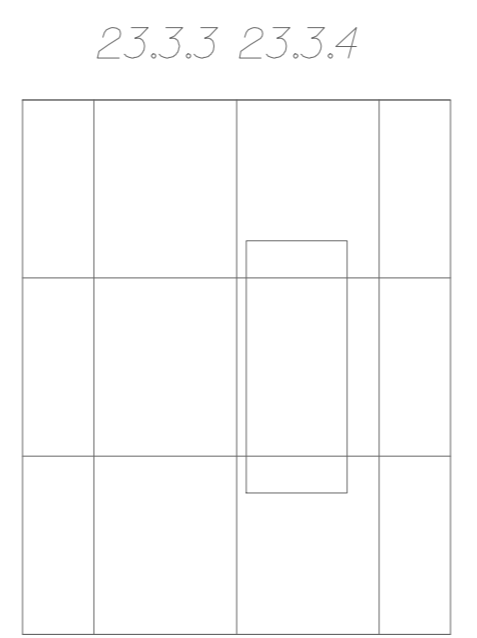

Podpisano się, że niniejszy dokument został opracowany w wyniku prac geodezyjnych i kartograficznych, których rezultaty zawiera opisanie techniczne w oparciu o dane materiału pomiarowego zaobu geodezyjnego i kartograficznego.

Prezydent Wrocławia
 Zarząd Geodezji, Kartografii
 i Katastru Miejskiego w Wrocławiu
 P.0264.2014.35.12
 (identyfikator opisu planu zaobu)

Data wpisania: 23.05.2017
 Z up. Prezydenta Wrocławia
 (imię, nazwisko i data podpisu geodezyjnego)

Główny specjalista ds. Geodezji i Kartografii
 Biuro Weryfikacji Opracowań
 Geodezyjnych i Kartograficznych
 ulp. zaw. nr 19907

Nie wyklucza się istnienia w terenie innych niż wykazanych na mapie urzędowej podanych danych, które nie były zabrane do uwzględnienia lub o których nie wiadomo, jak się wykażą w terenie, w tym w odniesieniu do danych z innych źródeł.

Wrocław, dn. 03.08.2017r.

USŁUGI GEODEZYJNO-KARTOGRAFICZNE
WIESŁAW KORDUS
 55-140 Złotopole, ul. Lipowa 78/9
 tel. 071-385-36-41, kom. 0601-877-096
 NIP 815-102-32-45 REG 930488600

WIESŁAW KORDUS
 GEODETA UPRAWNIENY
 Uprawnienie nr 9625
 55-140 Złotopole, ul. Lipowa 78/9
 tel. 071-385-36-41

1614
 ARCHITEKTURA
 PR
 PROJEKT ZAGOSPODAROWANIA TERENU
 1614_01_PB_A_00.SP.01.A
 A-01 A