


## APARTAMENT 1.36 55,44 m<sup>2</sup>

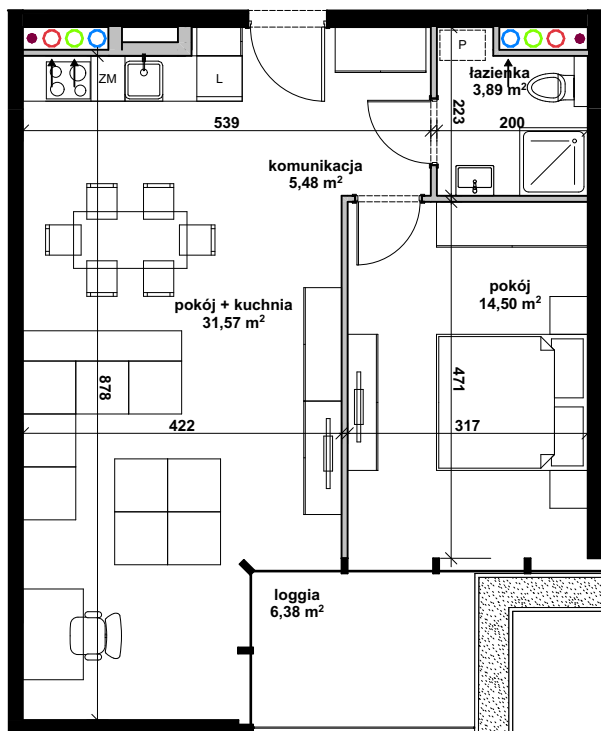

SKALA: 1:100


- ŚCIANY DZIAŁOWE
- ŚCIANY KONSTRUKCYJNE

- WENTYLACJA KUCHNI
- WENTYLACJA OKAPÓW KUCHENNYCH
- WENTYLACJA ŁAZIENKI
- PION KANALIZACYJNY



## APARTAMENT HOTELOWY 1.36

pokój + kuchnia	31,57 m <sup>2</sup>
łazienka	3,89 m <sup>2</sup>
pokój	14,50 m <sup>2</sup>
komunikacja	5,48 m <sup>2</sup>
<b>RAZEM:</b>	<b>55,44 m<sup>2</sup></b>
loggia	6,38 m <sup>2</sup>

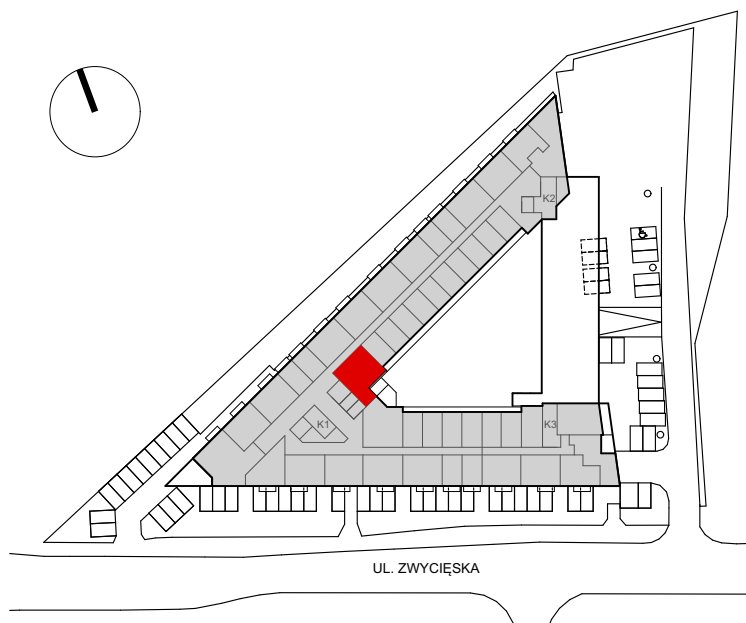

### INWESTOR:



www.triadadom.pl, biuro@triadadom.pl  
 Biuro Handlowe  
 ul. Jana Długosza 60, 51-162 Wrocław  
 tel:  
 +48 71 394 10 00  
 +48 609 997 998

### PROJEKT:



Biuro Architektoniczne  
 Bzdęga - Wiśniewski sp. z o.o.  
 ul. Piłsudskiego 23  
 tel. +48 71 341 21 14  
 www.babw.com.pl

### INFORMACJE:

KARTA KATALOGOWA MA CHARAKTER INFORMACYJNY I NIE STANOWI OFERTY ZGODNIE Z ZASADAMI KC. WYMIARY PODANE NA PODSTAWIE PROJEKTU BUDOWLANEGO. MOGĄ WYSTĘPOWAĆ NIEZNACZNE RÓŻNICE, WYNIKAJĄCE Z PROJEKTU WYKONAWCZEGO. POWIERZCHNIA MIESZKANIA OBLICZANA JEST WG NORMY ISO 9836-1997.