


Wrocław ul. Zatorska  
osiedle Złociste Jarzębiny II

termin oddania: IV kw. 2011 r.

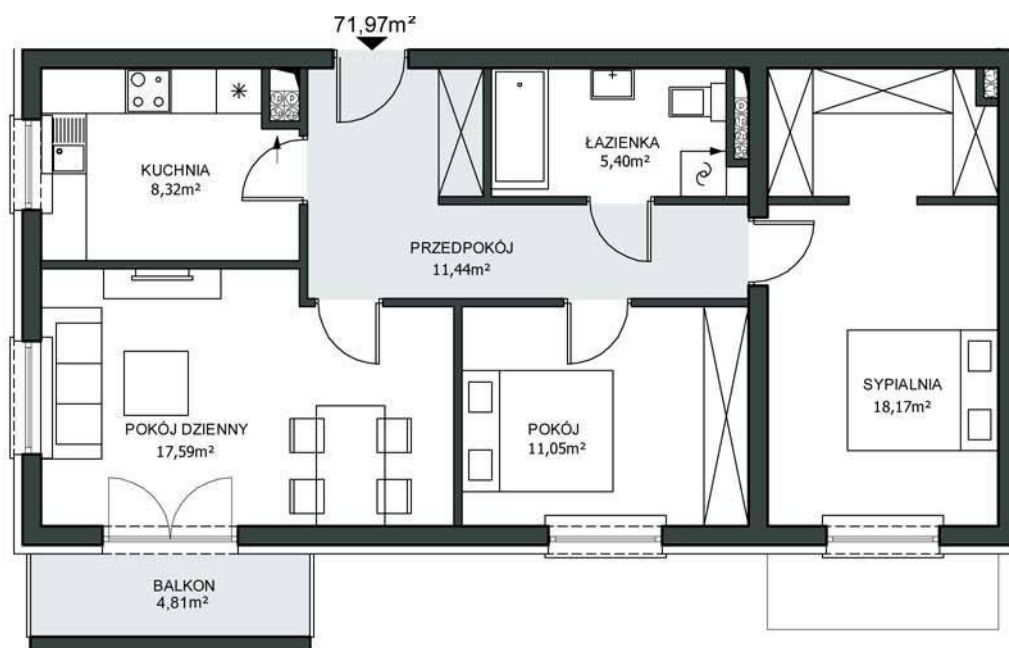



SKALA 1:100

**TRIADA DOM**  
DEVELOPER



Biuro handlowe we Wrocławiu  
51-162 Wrocław, ul. Jana Długosza 60  
tel. 71 394 10 00

[www.triadadom.pl](http://www.triadadom.pl)

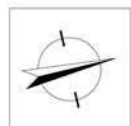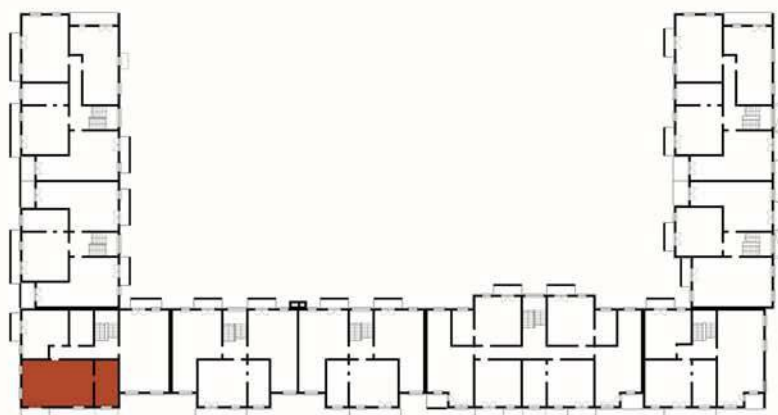

SKALA 1:1000

NUMER LOKALU:

**K3/11**

PIĘTRO:

**III PIĘTRO**

POWIERZCHNIA MIESZKANIA:

**71,97m<sup>2</sup>**

POWIERZCHNIA BALKONÓW:

**4,81m<sup>2</sup>**

PROJEKTANT:

A. Wsół, J. Micór - Architekci sp. p.  
ul. Paderewskiego 23 51-612 Wrocław  
tel./fax: (71) 3481718, tel.: (71) 3481516  
tel. kom.: 512299780, 512299790  
pracownia@wmarchitekci.pl  
[www.wmarchitekci.pl](http://www.wmarchitekci.pl)

