

PLAN MIESZKANIA


TRIADA DOM
DEVELOPER

www.triadadom.pl, e-mail: biuro@triadadom.pl



TRIADA-DOM sp.j.
55-100 Trzebnica
ul. Obornicka 19
tel./fax (0 71) 387 11 50



BIURO
51-162 Wrocław
ul. Jana Długosza 60
tel. 71 394 10 00
tel. 609 997 998

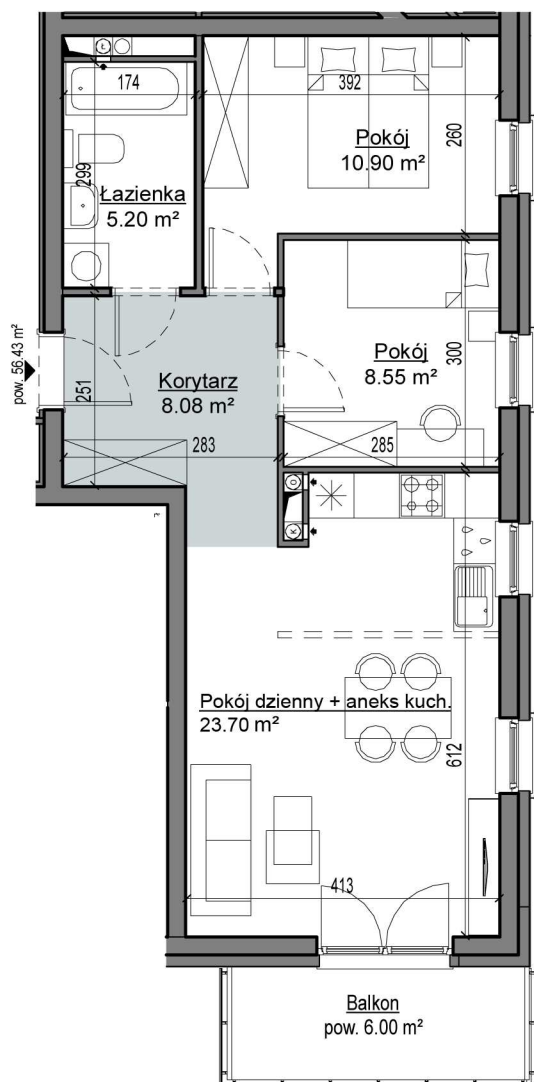

Uwaga: Powierzchnia balkonów i tarasów może ulec zmianie w zależności od zastosowanego systemu docieplenia oraz systemu balustrad

SKALA 1 : 100

PLAN SYTUACYJNY

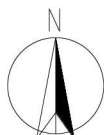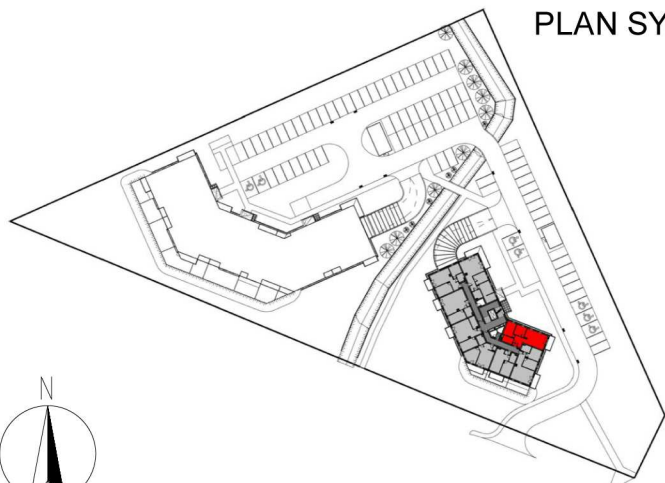

SARBINOWSKA

NUMER LOKALU:

B1/K1/M9

PIĘTRO:

**I PIĘTRO
BUDYNEK B1**

POWIERZCHNIA LOKALU:

56.43 m²

POWIERZCHNIA BALKONU:

6.00 m²

PROJEKTANT:

A.Wsół, J.Micór - Architekci sp.p.
ul. Paderewskiego 23 51-612 Wrocław
biuro: ul. Dworcowa 2/5, 50-456 Wrocław
tel./fax:(71)3481718, tel.:(71)3481516
tel.kom.: 512299780, 512299790
pracownia@wmarchitekci.pl
www.wmarchitekci.pl

