

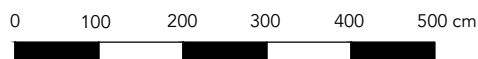
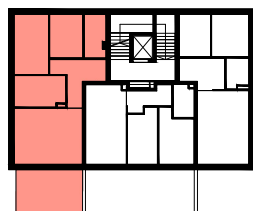


PLAN MIESZKANIA

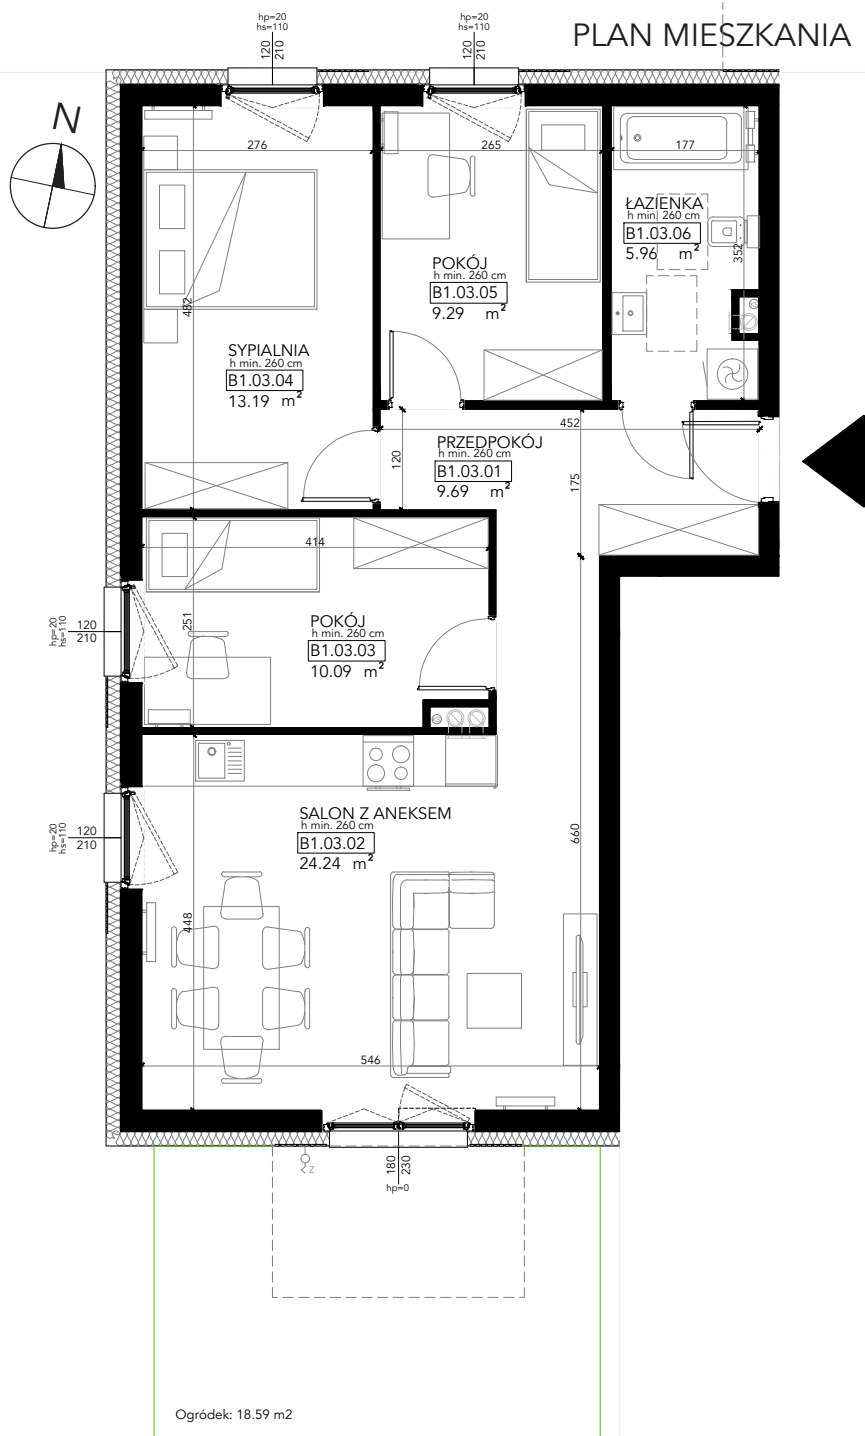

PLAN SYTUACYJNY

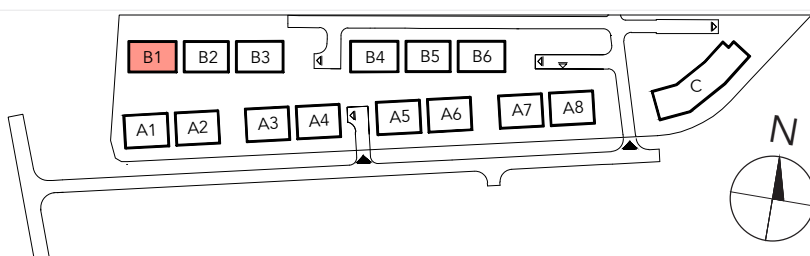

INFORMACJE KARTA KATALOGOWA MA CHARAKTER INFORMACYJNY I NIE STANOWI OFERTY ZGODNIE Z PRZEPISAMI KODEKSU CYWILNEGO. WYMIARY PODANE NA PODSTAWIE PROJEKTU BUDOWLANEGO. MOGĄ WYSTĘPOWAĆ NIEZNACZNE RÓŻNICE WYNIKAJĄCE Z PROJEKTU WYKONAWCZEGO. WYMIARY ŚCIAN KONSTRUKCYJNYCH PODANE W ŚWIEŁE ŚCIAN TYNKOWANYCH. WYMIARY WSZYSTKICH ŚCIAN PODANE BEZ WYKOŃCZENIA (NP. GLAZURA). POWIERZCHNIA MIESZKANIA OBLICZONA JEST WG NORMY ISO 9836-1997

TRIADA DOM
DEVELOPER



www.triadadom.pl,
lipapiotrowska@triadadom.pl
tel. 880 789 700; 71 394 10 00



LIPA PIOTROWSKA

LOKAL

B1/3

72.47 m²

4 pokoje
Parter

PRZEDPOKÓJ	9.69 m ²
SALON Z ANEKSEM	24.24 m ²
ŁAZIENKA	5.96 m ²
SYPIALNIA	13.19 m ²
POKÓJ	9.29 m ²
POKÓJ	10.09 m ²

RAZEM 72.47 m²

OGRÓDEK 18.59 m²

chillHouse

ul. Szewska 75/77
50-121 Wrocław

biuro@chillhouse.pl
www.chillhouse.pl