


# PLAN MIESZKANIA

**TRIADA DOM**  
DEVELOPER  
www.triadadom.pl, e-mail: biuro@triadadom.pl




TRIADA-DOM sp.j.  
55-100 Trzebnica  
ul. Obornicka 19  
tel./fax (0 71) 387 11 50

BIURO  
51-162 Wrocław  
ul. Jana Długosza 60  
tel. 71 394 10 00  
tel. 609 997 998

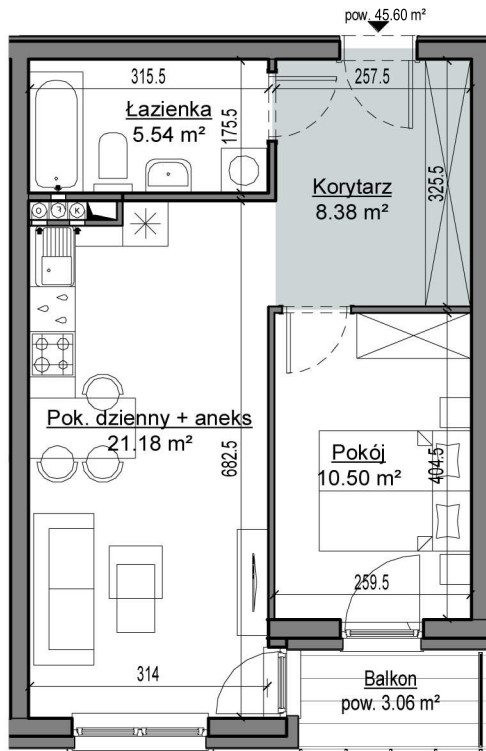

Uwaga: Powierzchnia balkonów i tarasów może ulec zmianie w zależności od zastosowanego systemu docieplenia oraz systemu balustrad

SKALA 1 : 100

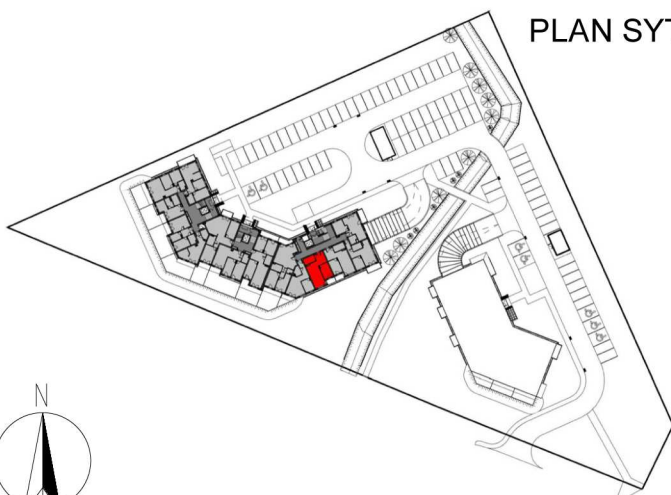

## PLAN SYTUACYJNY

## SARBINOWSKA

NUMER LOKALU:

**B2/K1/M4**

PIĘTRO:

**PARTER  
BUDYNEK B2**

POWIERZCHNIA LOKALU:

**45.60 m<sup>2</sup>**

POWIERZCHNIA BALKONU:

**3.06 m<sup>2</sup>**

PROJEKTANT:

A.Wsół, J.Micór - Architekci sp.p.  
ul. Paderewskiego 23 51-612 Wrocław  
biuro: ul. Dworcowa 2/5, 50-456 Wrocław  
tel./fax:(71)3481718, tel.:(71)3481516  
tel.kom.: 512299780, 512299790  
pracownia@wmarchitekci.pl  
www.wmarchitekci.pl

