

TRIADA DOM

DEVELOPER


www.triadadom.pl, e-mail: biuro@triadadom.pl



od 1999 r.


TRIADA-DOM sp.j.
55-100 Trzebnica
ul. Obornicka 19
tel./fax (0 71) 387 11 50

BIURO
51-162 Wrocław
ul. Jana Długosza 60
tel. 71 394 10 00
tel. 609 997 998

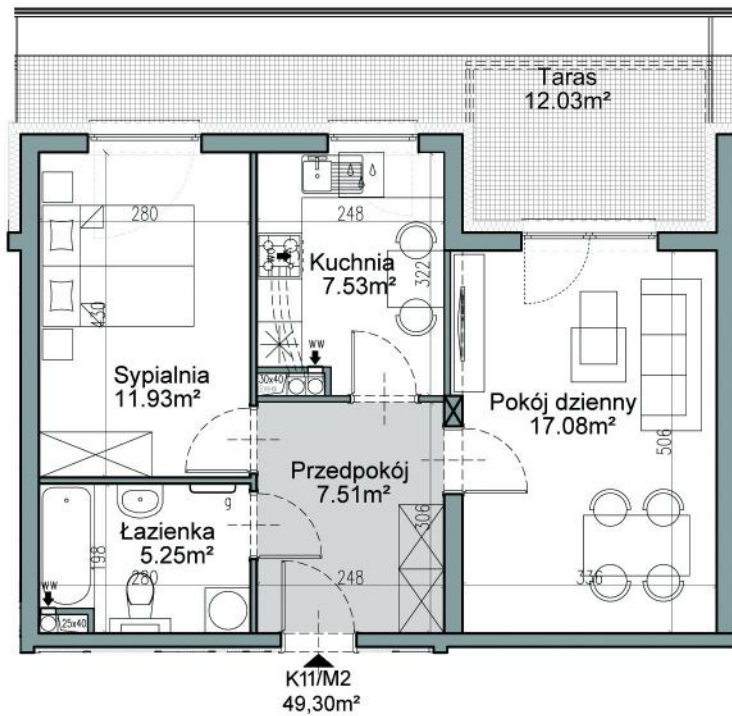

Uwaga: Powierzchnia balkonów i tarasów może ulec zmianie w zależności od zastosowanego systemu docieplenia oraz systemu balustrad

SKALA 1:100

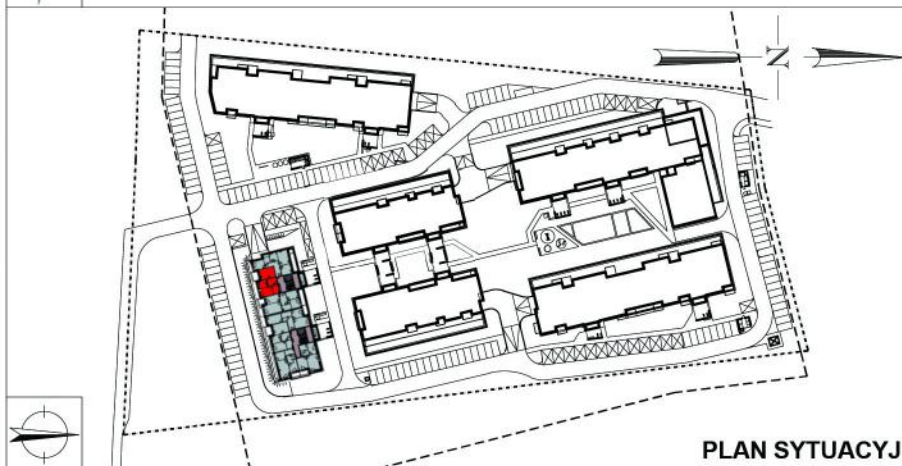

PLAN SYTUACYJNY

JAGODNO

NUMER LOKALU :

K11/M2

PIĘTRO :

**PARTER
BUDYNEK B5**

POWIERZCHNIA LOKALU :

49,30m²

POWIERZCHNIA TARAS :

12,03 m²

PROJEKTANT :

A.Wsól, J.Micór - Architekci sp.p.
ul. Paderewskiego 23 51-612 Wrocław
biuro: ul. Dworcowa 2/5, 50-456 Wrocław
tel./fax: (71)3481718, tel.: (71)3481516
tel.kom. : 512299780, 512299790
pracownia@wmarchitekci.pl

www.wmarchitekci.pl

