


**BIURO SPRZEDAŻY
INWESTYCJI CZARTORYSKIEGO 4
- PRZY BUDOWIE**
Tel. 662 300 521

BIURO GŁÓWNE
ul. Jana Długosza 60
Tel. 71 394 10 00
Tel. 609 997 998

CZARTORYSKIEGO 4

RZUT MIESZKANIA

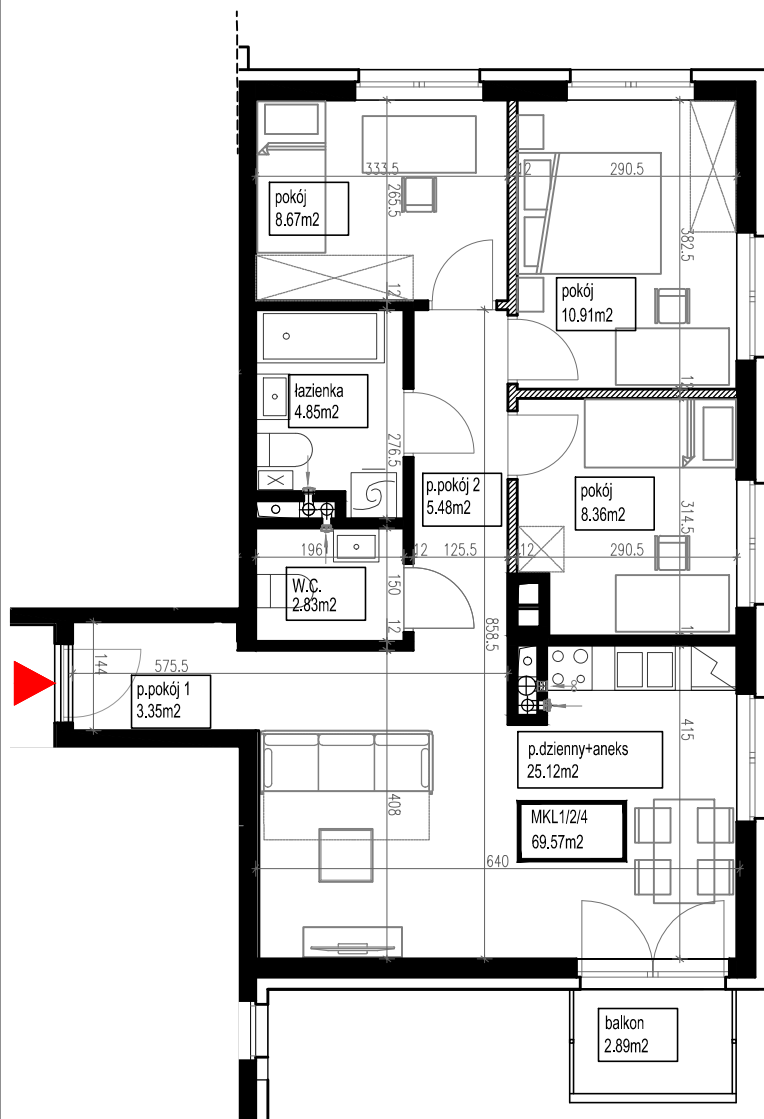

skala 1:100

DANE SPRZEDAŻOWE

Cena całkowita:


Cena za m²:

DODATKI:


UWAGA: Podane wymiary wewnętrzne nie uwzględniają tynków.



PLAN SYTUACYJNY

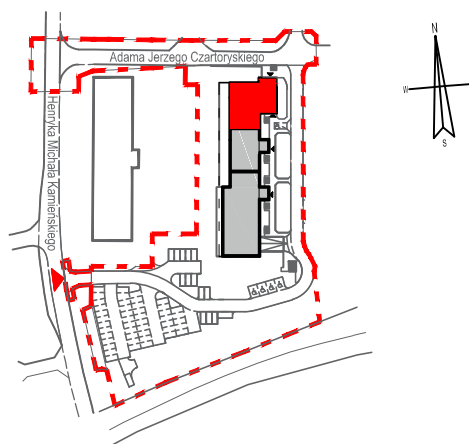

LOKALIZACJA W BUDYNKU

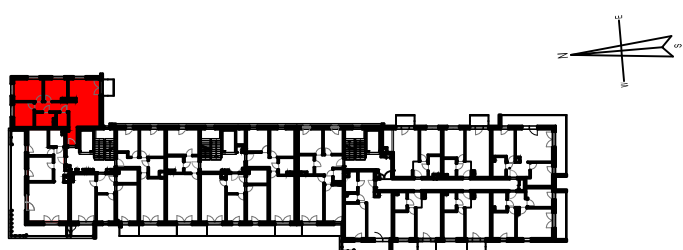

NUMER LOKALU

K1/11 (MKL1/2/4)

PIĘTRO

2 PIĘTRO

POWIERZCHNIA LOKALU

69,57m²

POWIERZCHNIA BALKONU

2,89m²

WYKAZ POMIESZCZEŃ

Przedpokój 1	3,35m²
Przedpokój 2	5,48m²
WC	2,83m²
Łazienka	4,85m²
Pokój dzienny + aneks	25,12m²
Pokój	8,36m²
Pokój	10,91m²
Pokój	8,67m²
Balkon	69,57m²
	2,89m²

PROJEKTANT



AP SZCZEPANIAK

AP SZCZEPANIAK Spółka z o.o. SPÓŁKA KOMANDYTOWA
ARTUR SZCZEPANIAK PAWEŁ SZCZEPANIAK
53-022 Wrocław, ul. Pogodna 19
tel: (071) 360 74 88/ fax: (071) 360 74 99 www.APSZ.com.pl
© APSZ Sp. z o.o. Spółka Komandytowa