



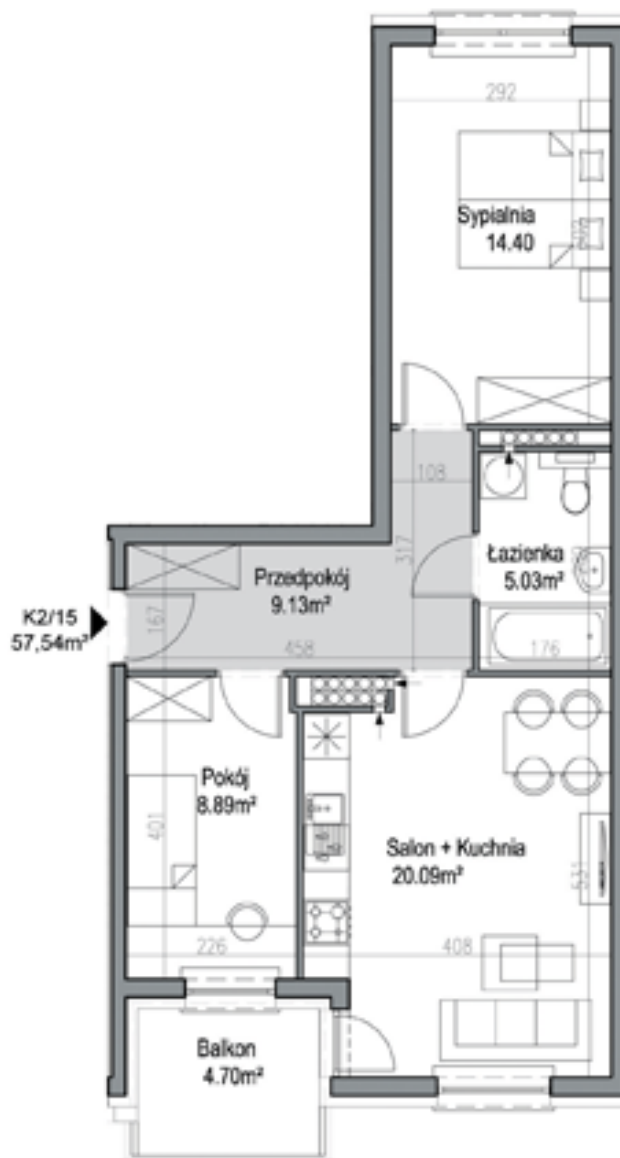

Uwaga: Powierzchnia balkonów i tarasów może ulec zmianie w zależności od zastosowanego systemu docieplenia oraz systemu balustrad

SKALA 1:100

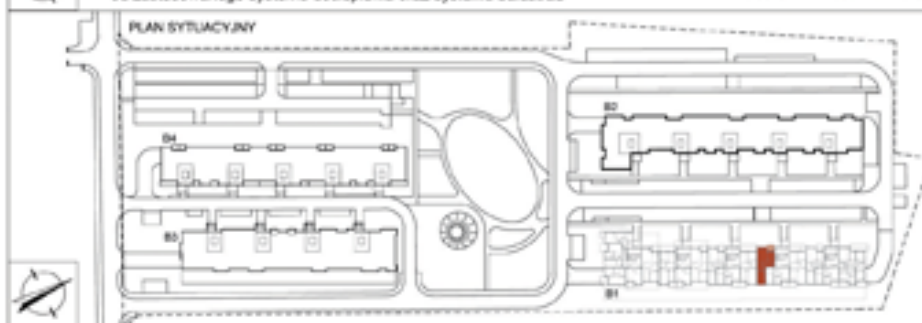

OSIEDLE POD PLATANAMI III - ETAP IV

NUMER LOKALU :

K2/15

PIĘTRO :

IV PIĘTRO
BUDYNEK B1

POWIERZCHNIA LOKALU :

57,54 m²

POWIERZCHNIA BALKONU :

4,70 m²

PROJEKTANT :

A. Wsół, J. Miodr - Architekci sp. z o.o.
ul. Paderewskiego 23 51-612 Wrocław
biuro: ul. Chrocowa 2/5, 50-456 Wrocław
tel./fax: (71) 348 17 18, tel.: (71) 348 15 16
tel.kom.: 512 299 780, 512 299 790
pracownia@vmarchitekci.pl

www.wmarchitekci.pl

