

# TRIADA DOM


DEVELOPER

www.triadadom.pl, e-mail: biuro@triadadom.pl



TRIADA-DOM sp.j.  
55-100 Trzebnica  
ul. Obornicka 19  
tel./fax (0 71) 387 11 50

BIURO  
51-162 Wrocław  
ul. Jana Długosza 60  
tel. 71 394 10 00  
tel. 609 997 998

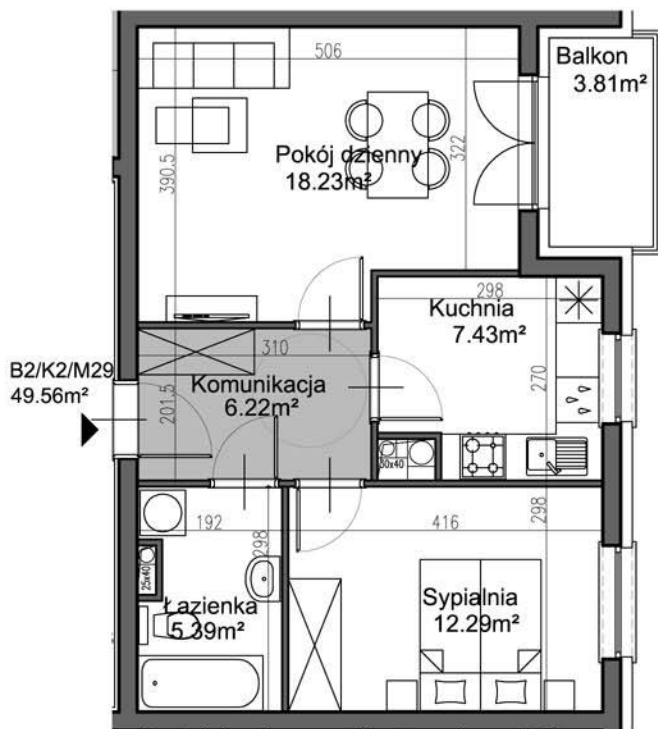

Uwaga: Powierzchnia balkonów i tarasów może ulec zmianie w zależności od zastosowanego systemu docieplenia oraz systemu balustrad

SKALA 1:100

## CZARTORYSKIEGO

NUMER LOKALU :

K2/M29

PIĘTRO :

PIĘTRO V  
BUDYNEK B2

POWIERZCHNIA LOKALU :

49,56m<sup>2</sup>


POWIERZCHNIA BALKONU :

3,81 m<sup>2</sup>

PROJEKTANT :

A. Wsół, J. Micór - Architekci sp. p.  
ul. Paderewskiego 23 51-612 Wrocław  
biuro: ul. Dworcowa 2/5, 50-456 Wrocław  
tel./fax: (71) 3481718, tel.: (71) 3481516  
tel. kom.: 512299780, 512299790  
pracownia@wmarchitekci.pl

www.wmarchitekci.pl

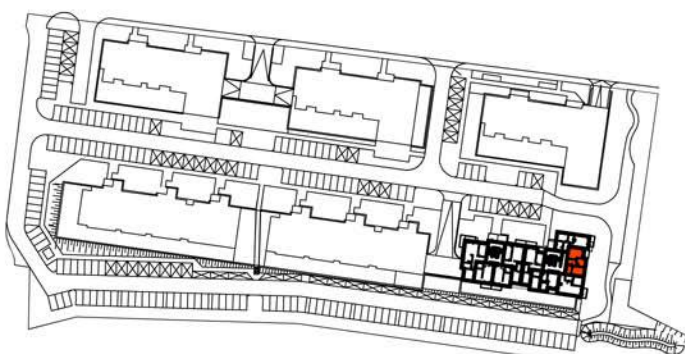

PLAN SYTUACYJNY

