

**BIURO SPRZEDAŻY
INWESTYCJI CZARTORYSKIEGO 4
- PRZY BUDOWIE**
Tel. 662 300 521

BIURO GŁÓWNE
ul. Jana Długosza 60
Tel. 71 394 10 00
Tel. 609 997 998

CZARTORYSKIEGO 4

RZUT MIESZKANIA



skala 1:100

DANE SPRZEDAŻOWE


Cena całkowita:

Cena za m²:


DODATKI:



PLAN SYTUACYJNY

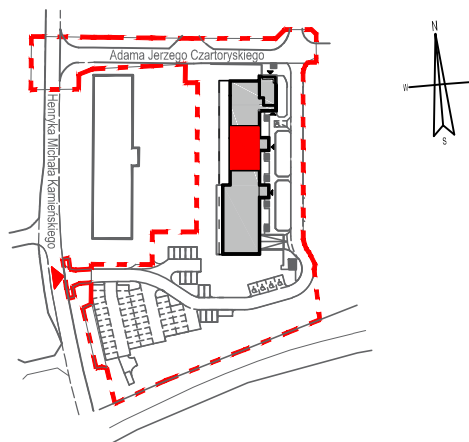

LOKALIZACJA W BUDYNKU

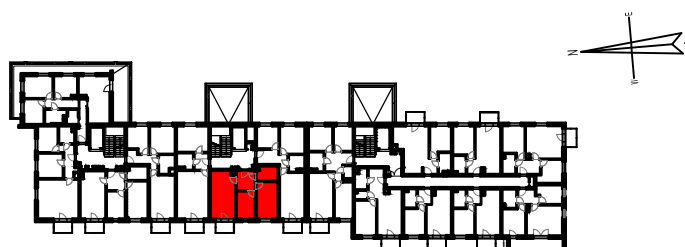

NUMER LOKALU	PIĘTRO
K2/5 (MKL2/1/2)	1 PIĘTRO
POWIERZCHNIA LOKALU	POWIERZCHNIA BALKONU
53,93m²	3,48m²
WYKAZ POMIESZCZEŃ	
Przedpokój	6,21m ²
Łazienka	5,17m ²
Pokój dzienny + aneks	20,38m ²
Pokój	13,49m ²
Pokój	8,68m ²
	53,93m²
Balkon	3,48m ²

PROJEKTANT



AP SZCZEPANIAK Spółka z o.o. SPÓŁKA KOMANDYTOWA
ARTUR SZCZEPANIAK PAWEŁ SZCZEPANIAK
53-022 Wrocław, ul. Pogodna 19
tel: (071) 360 74 88 / fax: (071) 360 74 99 www.APSZ.com.pl
© APSZ Sp. z o.o. Spółka Komandytowa

UWAGA: Podane wymiary wewnętrzne nie uwzględniają tynków.