


**BIURO SPRZEDAŻY
INWESTYCJI CZARTORYSKIEGO 4
- PRZY BUDOWIE**
Tel. 662 300 521

BIURO GŁÓWNE
ul. Jana Długosza 60
Tel. 71 394 10 00
Tel. 609 997 998

CZARTORYSKIEGO 4

RZUT MIESZKANIA

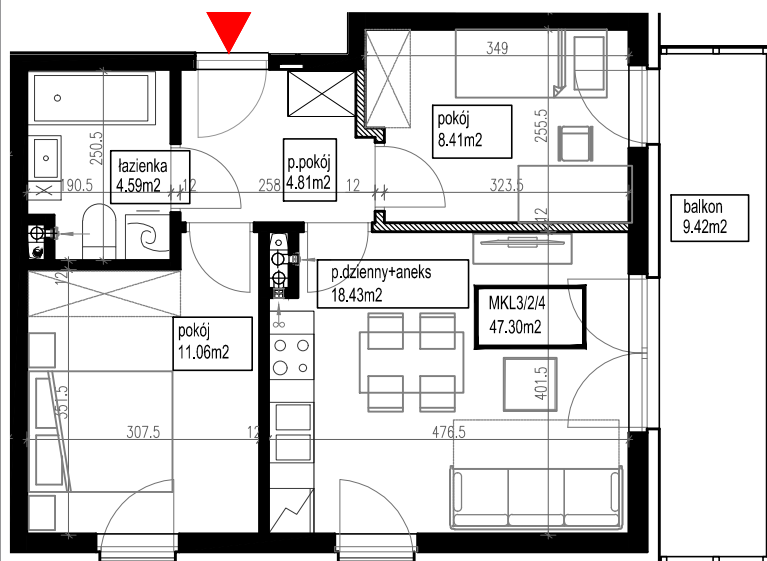

skala 1:100

DANE SPRZEDAŻOWE

Cena całkowita:


Cena za m²:

DODATKI:


UWAGA: Podane wymiary wewnętrzne nie uwzględniają tynków.



PLAN SYTUACYJNY

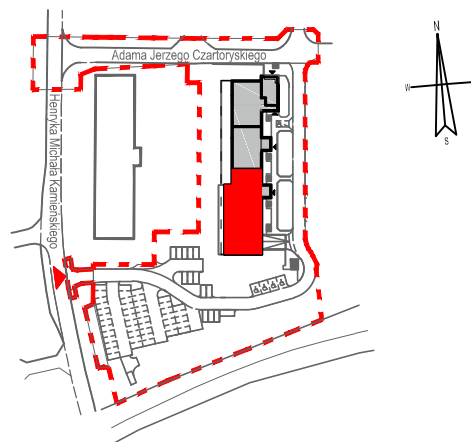

LOKALIZACJA W BUDYNKU

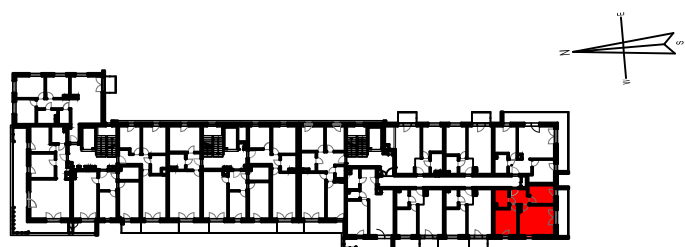

NUMER LOKALU	PIĘTRO
K3/20 (MKL3/2/4)	2 PIĘTRO
POWIERZCHNIA LOKALU	POWIERZCHNIA BALKONU
47,30m²	9,42m²
WYKAZ POMIESZCZEŃ	
Przedpokój	4,81m²
Łazienka	4,59m²
Pokój dzienny + aneks	18,43m²
Pokój	8,41m²
Pokój	11,06m²
	47,30m²
Balkon	9,42m²

PROJEKTANT



AP SZCZEPANIAK Spółka z o.o. SPÓŁKA KOMANDYTOWA
ARTUR SZCZEPANIAK PAWEŁ SZCZEPANIAK
53-022 Wrocław, ul. Pogodna 19
tel: (071) 360 74 88 / fax: (071) 360 74 99 www.APSZ.com.pl
© APSZ Sp. z o.o. Spółka Komandytowa