


**BIURO SPRZEDAŻY
INWESTYCJI CZARTORYSKIEGO 4
- PRZY BUDOWIE**
Tel. 662 300 521

BIURO GŁÓWNE
ul. Jana Długosza 60
Tel. 71 394 10 00
Tel. 609 997 998

CZARTORYSKIEGO 4

RZUT MIESZKANIA

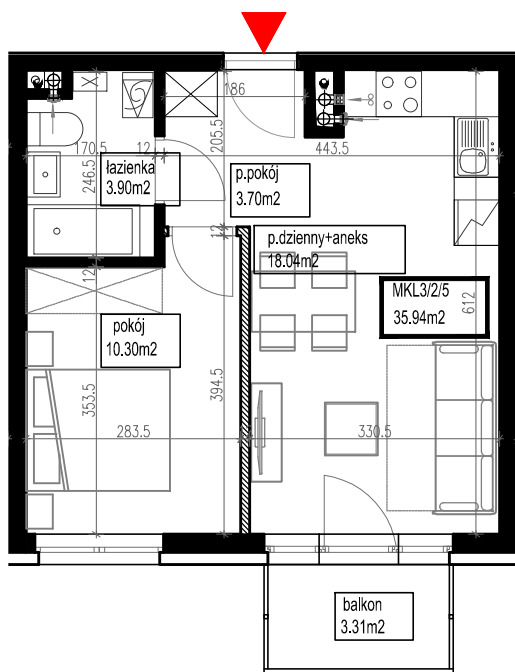

skala 1:100

DANE SPRZEDAŻOWE


Cena całkowita:

Cena za m²:


DODATKI:



PLAN SYTUACYJNY

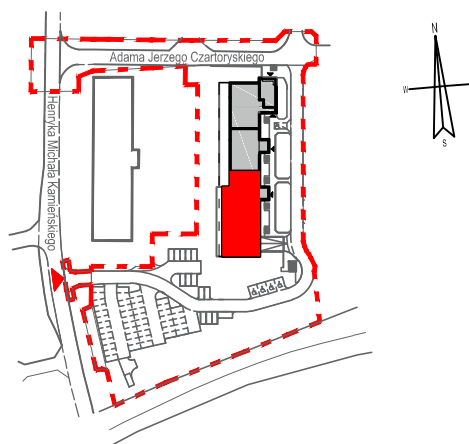

LOKALIZACJA W BUDYNKU

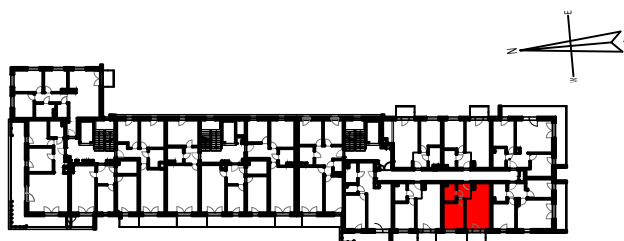

NUMER LOKALU	PIĘTRO
K3/21 (MKL3/2/5)	2 PIĘTRO
POWIERZCHNIA LOKALU	POWIERZCHNIA BALKONU
35,94m²	3,31m²
WYKAZ POMIESZCZEŃ	
Przedpokój	3,70m²
Łazienka	3,90m²
Pokój dzienny + aneks	18,04m²
Pokój	10,30m²
	35,94m²
Balkon	3,31m²

PROJEKTANT



AP SZCZEPANIAK Spółka z o.o. SPÓŁKA KOMANDYTOWA
ARTUR SZCZEPANIAK PAWEŁ SZCZEPANIAK
53-022 Wrocław, ul. Pogodna 19
tel: (071) 360 74 88 / fax: (071) 360 74 99 www.APSZ.com.pl
© APSZ Sp. z o.o. Spółka Komandytowa

UWAGA: Podane wymiary wewnętrzne nie uwzględniają tynków.