

TRIADA DOM

DEVELOPER


www.triadadom.pl, e-mail: biuro@triadadom.pl



BIURO


51-162 Wrocław
ul. Jana Długosza 60
tel. 71 394 10 00
tel. 609 997 998

TRIADA-DOM sp.j.
55-100 Trzebnica
ul. Obornicka 19
tel./fax (0 71) 387 11 50

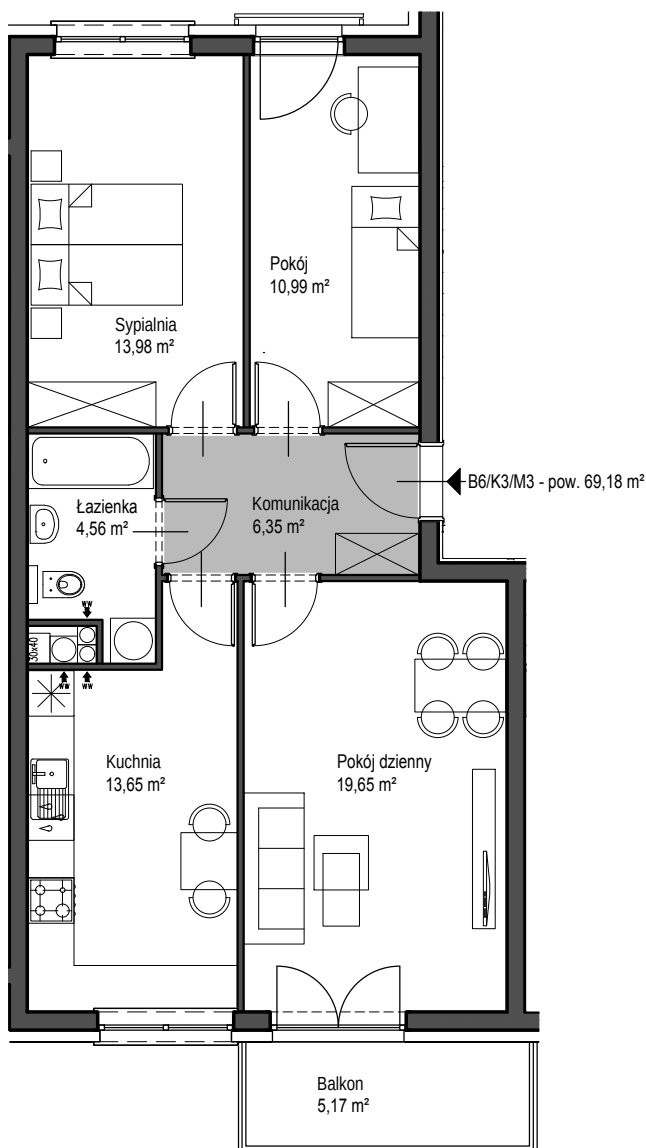

Uwaga: Powierzchnia balkonów i tarasów może ulec zmianie w zależności od zastosowanego systemu docieplenia oraz systemu balustrad

SKALA 1:100

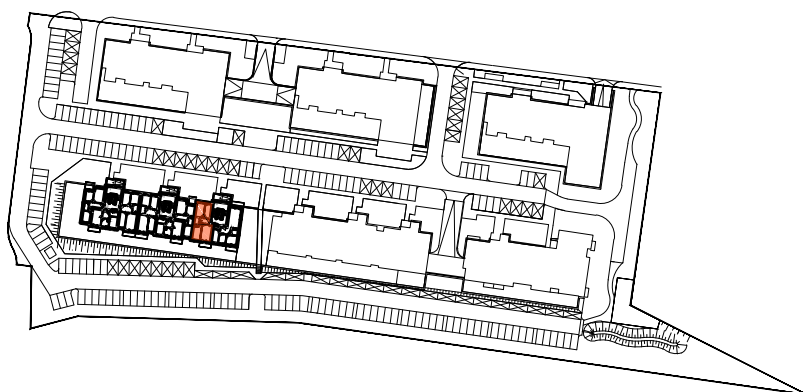

CZARTORYSKIEGO

NUMER LOKALU :

K3/M3

PIĘTRO :

I PIĘTRO
BUDYNEK B6

POWIERZCHNIA LOKALU :

69,18m²

POWIERZCHNIA BALKONU:

5,17m²

PROJEKTANT :

A. Wsół, J. Micór - Architekci sp.p.
ul. Paderewskiego 23 51-612 Wrocław
biuro: ul. Dworcowa 2/5, 50-456 Wrocław
tel./fax: (71) 3481718, tel.: (71) 3481516
tel.kom. : 512299780, 512299790
pracownia@wmarchitekci.pl

www.wmarchitekci.pl

