


PLAN MIESZKANIA

TRIADA DOM
DEVELOPER

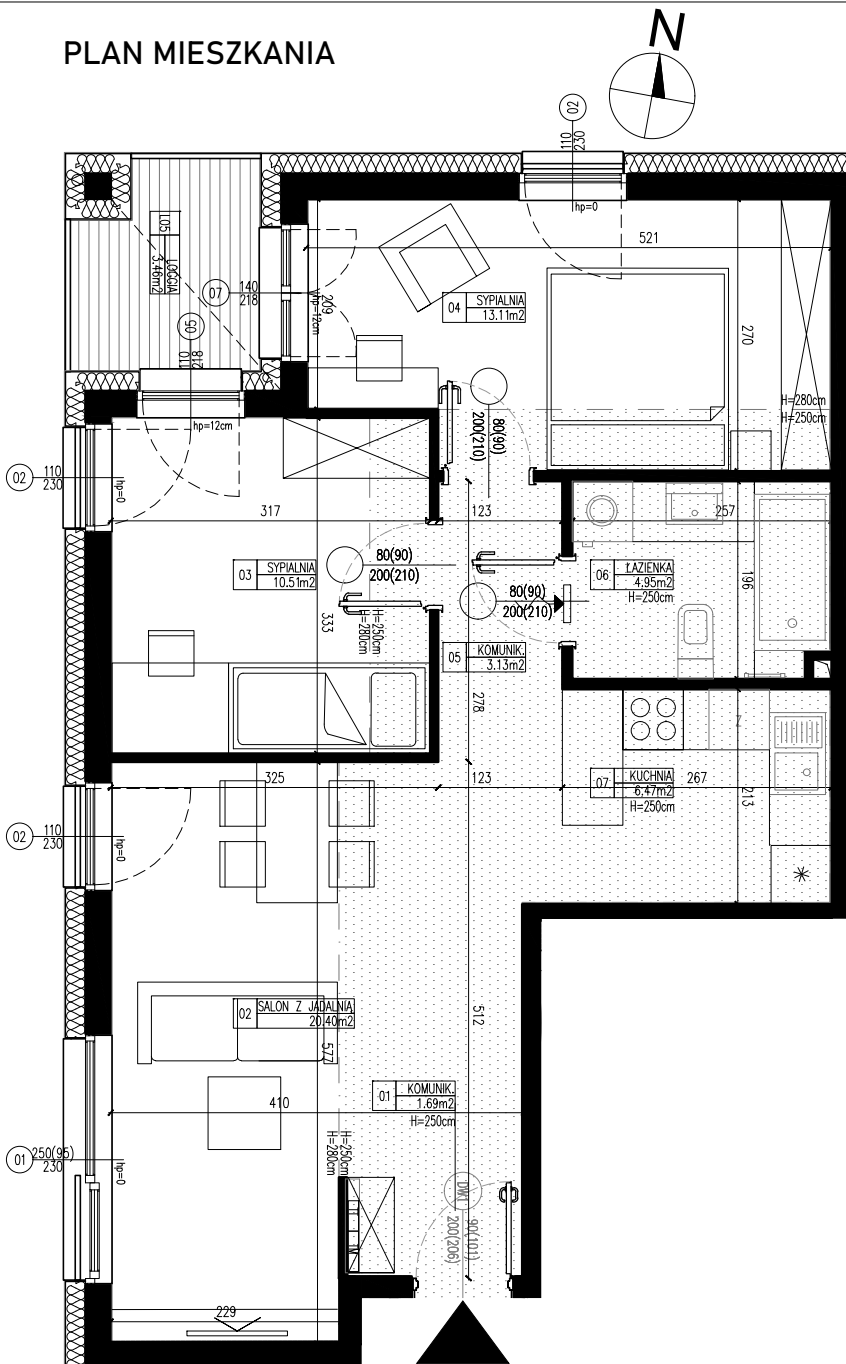


www.triadadom.pl
biuro@triadadom.pl
tel. 538 183 591




SKALA 1:75

LOKALIZACJA NA KONDYGNACJI

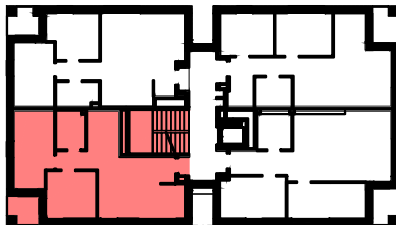

SYTUACJA

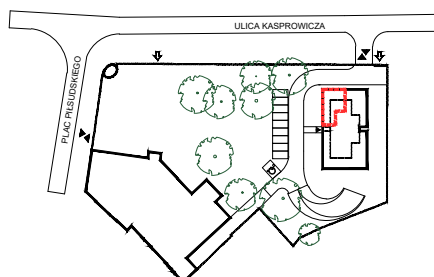

KASPROWICZA 99

LOKAL

M05

60.26m²

**3 pokoje
PIĘTRO 1**

KOMUNIKACJA	1.69m ²
SALON Z JADALNIĄ	20.40m ²
SYPIALNIA	10.51m ²
SYPIALNIA	13.11m ²
KOMUNIKACJA	3.13m ²
ŁAZIENKA	4.95m ²
KUCHNIA	6.47m ²

RAZEM 60.26m²

LOGGIA 3.46m²

iLOFT Magdalena Szkoda
ul.Emilii Plater 10/1, Wrocław

KARTA KATALOGOWA MA CHARAKTER INFORMACYJNY I NIE STANOWI OFERTY ZGODNIE Z PRZEPISAMI KODEKSU CYWILNEGO. WYMIARY PODANE NA PODSTAWIE PROJEKTU BUDOWLANEGO, MOGĄ WYSTĘPOWAĆ NIEZNACZNE RÓŻNICE WYNIKAJĄCE Z PROJEKTU WYKONAWCZEGO. WYMIARY ŚCIAN PODANE BEZ WYKOŃCZENIA. POWIERZCHNIA MIESZKANIA OBLICZONA ZGODNIE Z POLSKĄ NORMĄ