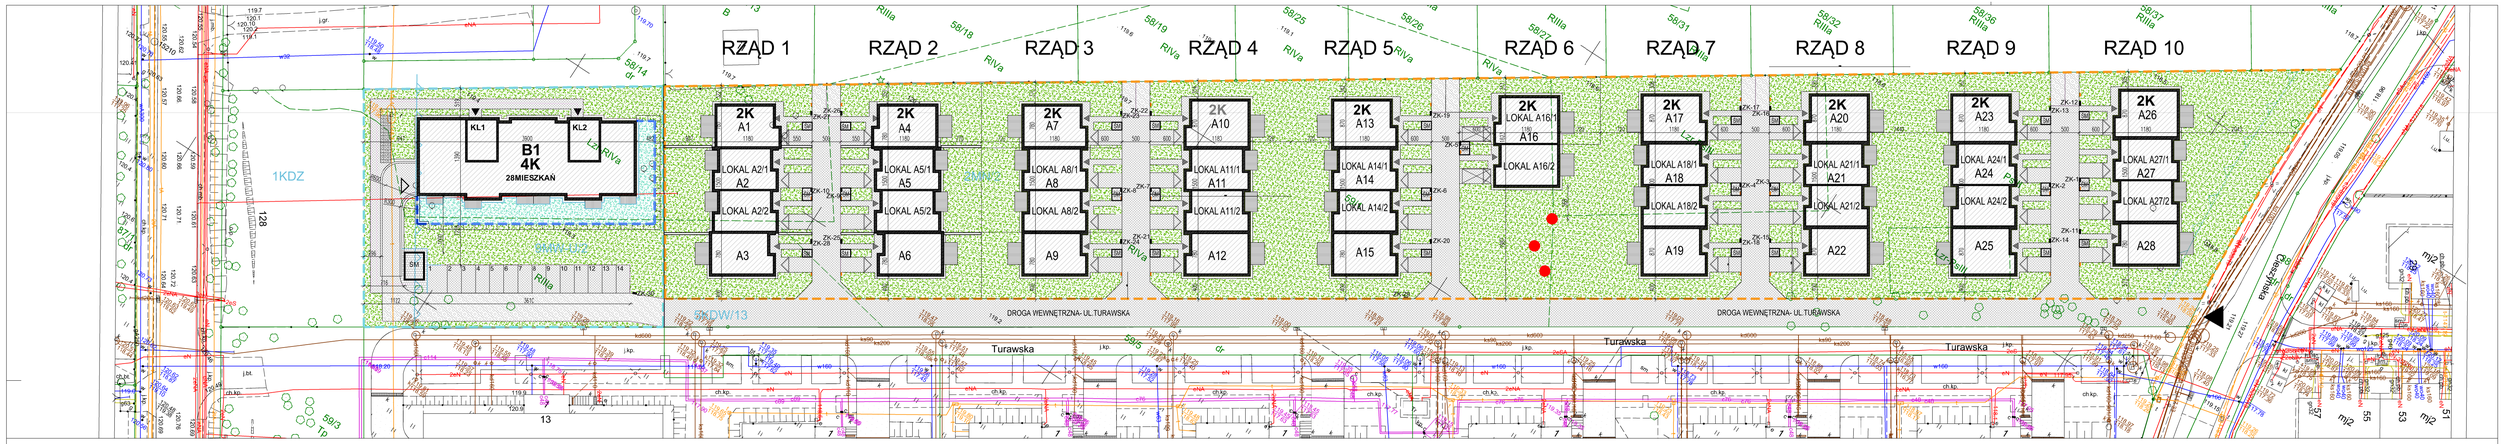

LEGENDA

- TEREN OBJĘTY OPRACCWANIEM- CZĘŚĆ DZIAŁKI 59/1 - 9MW-U/2
- TEREN OBJĘTY OPRACCWANIEM- CZĘŚĆ DZIAŁKI 59/1 - 2MW/2
- PROJEKTOWANE BUDYNKI
- DROGI, CHODNIKI ORAZ MIEJSCA POSTOJOWE
- DROGA- NAWIERZCHNIA TYPU MEBA- 40% POWIERZCHNI BIOLOGICZNIE CZYNNEJ
- OPASKI ŻWIROWE
- TRAWNIKI, ZIELEŃ, MIEJSCA NASADZEŃ
- ZIELEŃ NA TARASIE - 50% POWIERZCHNI BIOLOGICZNIE CZYNNEJ
- TARASY UTWARDZONE
- MURKI OPORCWE
- OBRYS GARAŻU PODZIEMNEGO

- WJAZDY NA TEREN
- WEJŚCIA DO KLATEK / DO DOMÓW
- WJAZDY DO GARAŻY PODZIEMNYCH
- ŚM MIEJSCE GROMADZENIA ODPADÓW - PROJEKTOWANE ŚMIETNIKI
- CENNE PRZYRODNICZO DRZEWA DO ZACHOWANIA

A.Wsół, J.Micór- Architekci sp.p. WROCŁAW, ul. PADEREWSKIEGO 23 tel/ fax 71/ 3481718

Inwestor:	TRIADA -DOM Sp. j. ul. Obornicka 19; 55-100 Trzebnica	Biuro: ul. Jana Długosza 60 51-162 Wrocław tel. 71 394 10 00	
Architektura:	mgr inż. arch. Joanna Micór Nr upr. 21/04/DOIA	Podpis:	
Sprawdzający:	mgr inż. arch. Anna Wsół Nr upr. 191/92/OP		
Współpraca:	mgr inż. Dorota Marszałek		
Temat:	KONCEPCJA BUDOWY BUDYNKU MIESZKALNEGO WIELORODZINNEGO Z GARAŻEM PODZIEMNYM, ORAZ BUDYNKÓW MIESZKALNYCH JEDNORODZINNYCH Z GARAŻAMI WBUDOWANYMI WRAZ Z NIEZBĘDNYMI INSTALACJAMI I URZĄDZENIAMI TECHNICZNYMI PRZY UL. TURAWSKIEJ WE WROCŁAWIU DZ. NR 59/1, AM-1, OBR:28 KSIĘŻE WIELKIE	Skala:	1:500
		Data:	12.2021
		Stadium:	KON
Treść rys.:	PROJEKT ZAGOSPODAROWANIA TERENU	Nr rys.	PZT-1

ARCHITEKCI