

TRIADA - DOM Sp.j.
biuro Trzebnica

30. 03. 2023



(00)359007734213002637

Departament Strategii i Rozwoju Miasta

urząd
miejski
wrocławia



1000012189778

Wrocław, 2023-03-21

Sygnatura sprawy WPL-NA.6624.89.2023

Numer ewidencyjny pisma 00034270/2023/W

Dotyczy: Ustalenie numerów porządkowych budynków

Zawiadomienie o ustaleniu numerów porządkowych budynków

Na podstawie art. 47a i 47b ustawy z dnia 17 maja 1989 r. Prawo geodezyjne i kartograficzne /Dz. U. z 2021 r. poz. 1990 i 1641, 1846, 2185/ oraz Rozporządzenia Ministra Rozwoju, Pracy i Technologii z dnia 21 lipca 2021 r. w sprawie ewidencji miejscowości, ulic i adresów /Dz. U. z 2021 r., poz. 1368/ zawiadamiam, że na wniosek ustala się dla budynków położonych na działkach oznaczonych w operacie ewidencji gruntów i budynków, jako działki nr: 13/1, 13/3; AR_3; obręb Lipa Piotrowska we Wrocławiu, numery porządkowe: ulica Melisowa nr: **1, 1A, 1B, 1C, 3, 3A, 3B, 5, 5A, 5B, 7, 7A, 9, 9A, 11, 11A** – zgodnie z załącznikiem, który stanowi integralną część zawiadomienia.

Pouczenie:

Zgodnie z art. 47b ustawy z dnia 17 maja 1989 r. Prawo geodezyjne i kartograficzne (Dz.U. z 2021 r. poz. 1990 i 1641, 1846, 2185) właściciele i zarządcy nieruchomości zabudowanych mają obowiązek umieszczania w widocznym miejscu na ścianie frontowej budynku tabliczki z numerem porządkowym w terminie 30 dni od dnia zawiadomienia o ustaleniu tego numeru. Na tabliczce oprócz numeru porządkowego zamieszcza się również nazwę ulicy lub placu. W przypadku, gdy budynek położony jest w głębi ogrodzonej nieruchomości, tabliczkę z numerem porządkowym umieszcza się również na ogrodzeniu.

Z up. PREZYDENTA

Galewska
Małgorzata Galewska
GŁÓWNY SPECJALISTA

Sprawę prowadzi:

Grzegorz Mierzwa PW/WW1/DSM/WPL/WPL-D/WPL-ZDSIP/WPL-NA

tel.:71 777-92-12; e-mail: grzegorz.mierzwa@um.wroc.pl

Na wniosek następujących osób i podmiotów: TRIADA-DOM Wachowiak Śliwiak Sp. J.


Załączniki: mapa z oznaczoną numeracją porządkową

Zawiadomienie otrzymują:

1. Wnioskodawca
2. Straż Miejska Wrocławia
3. Zarząd Geodezji, Kartografii i Katastru Miejskiego we Wrocławiu
4. A/a.

Wydział Planowania Przestrzennego
ul. Świdnicka 53; 50-030 Wrocław
tel. +48 717 7773 25
fax +48 717 77 86 59
wpl@um.wroc.pl
www.wroclaw.pl

Załącznik do zawiadomienia o ustaleniu numeracji porządkowej

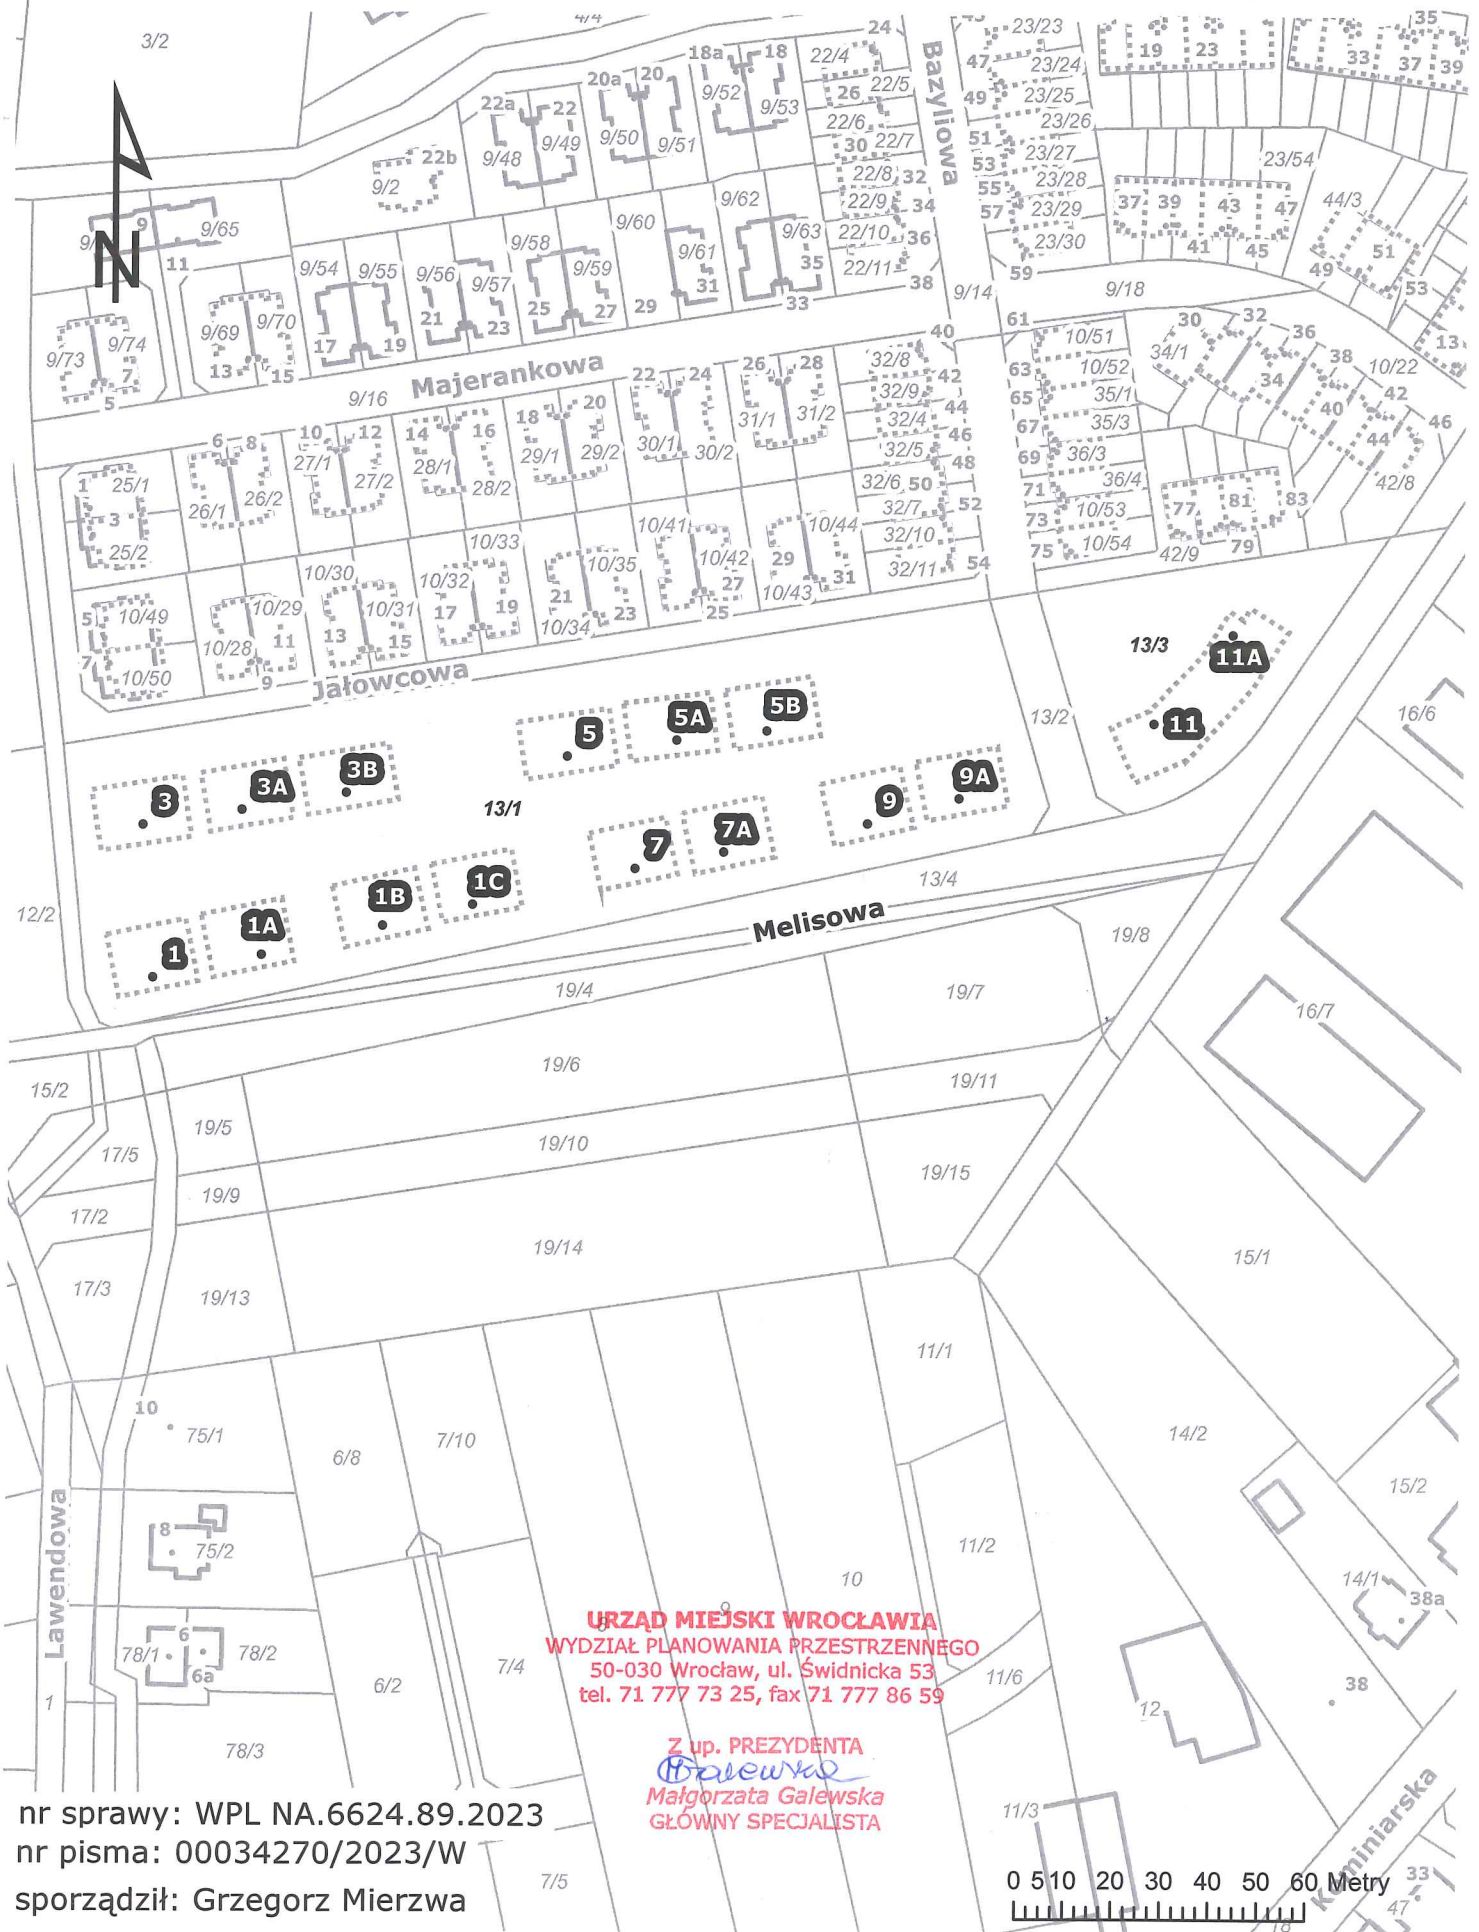

URZĄD MIEJSKI WROCŁAWIA
WYDZIAŁ PLANOWANIA PRZESTRZENNEGO
50-030 Wrocław, ul. Świdnicka 53
tel. 71 777 73 25, fax 71 777 86 59

Z up. PREZYDENTA
Małgorzata Galewska
Małgorzata Galewska
GŁÓWNY SPECJALISTA

nr sprawy: WPL.NA.6624.89.2023
nr pisma: 00034270/2023/W
sporządził: Grzegorz Mierzwa

0 5 10 20 30 40 50 60 Metry