
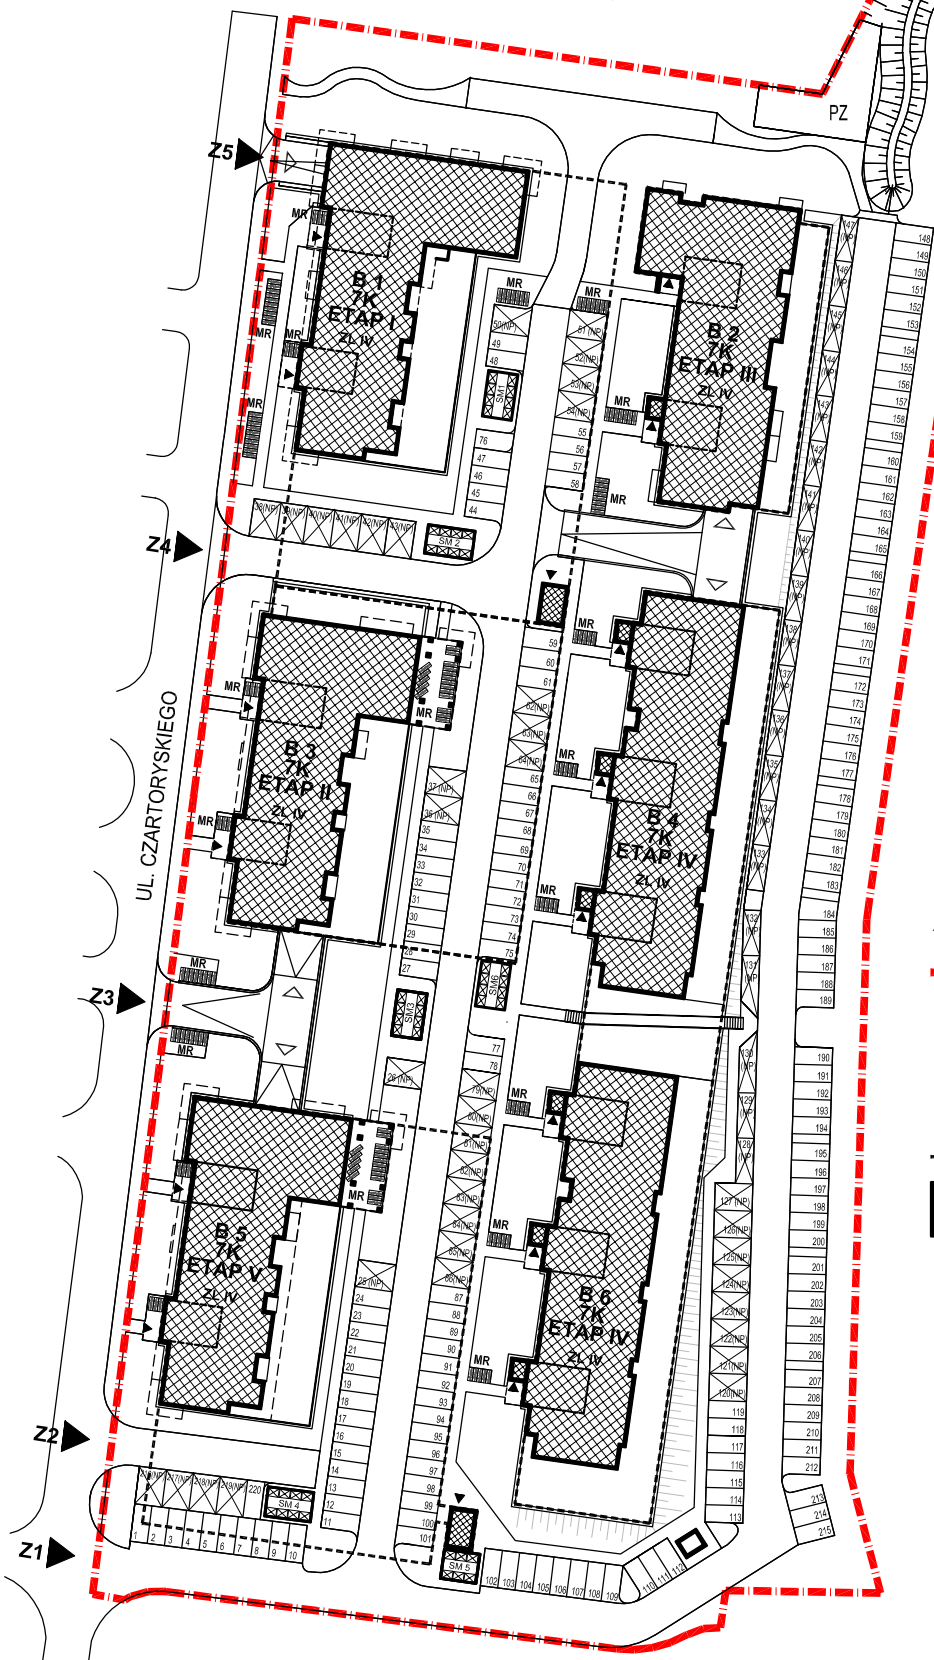


PLAN ZAGOSPODAROWANIA TERENU  
WROCLAW- UL.CZARTORYSKIEGO

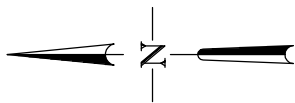

**LEGENDA:**

- GRANICA DZIAŁKI
- MIEJSCA POSTOJOWE
- MIEJSCA POSTOJOWE DLA NIEPELNOSPRAWNYCH
- MIEJSCA POSTOJOWE DLA ROWERÓW
- OBRYS GARAŻU PODZIEMNEGO
- BUDYNEK
- PZ
- WIATA ŚMIETNIKOWA
- WEJŚCIE DO BUDYNKU
- WJAZD DO GARAŻU