

Województwo: **dolnośląskie**
 Powiat: **trzebnicki**
 Jednostka ewidencyjna: **022003_4, Trzebnica - Miasto**
 Obręb ewidencyjny: **022003_4.0001, Trzebnica**

STAROSTA TRZEBNICKI

(nazwa organu wydającego dokument)

WYPIS Z REJESTRU GRUNTÓW

sporządzono dnia: 05-03-2020 09:32:05

Nr jednostki rejestrowej: **G13**

Osoby: **2**

Udział Forma władania	Dane osoby fizycznej / instytucji
1/1 własność	GMINA TRZEBNICA REGON: 931935135 NIP: 9151603770 koresp. Urząd Miejski w Trzebnicy, pl. Marszałka Józefa Piłsudskiego 1, 55-100 Trzebnica
1/1 użytkowanie wieczyste do dnia 2092-07-01	"TRIADA-DOM WACHOWIAK ŚLIWIAK SPÓŁKA JAWNA" Z SIEDZIBĄ W TRZEBNICY REGON: 931983476 NIP: 9151545914 siedziba: ul. Obornicka 19, 55-100 Trzebnica

Działki ewidencyjne: **1**

Arkusze	Nr działki	Adres / Położenie	Powierzchnia [ha]	Użytek i klasa bonitacyjna		Nr KW lub inne dokumenty
				Użytek	Pow. [ha]	
16	73	ul. Obrońców Pokoju 27	0.9972	Bi Bp	0.3054 0.6918	WR1W/00017170/4

Identyfikator: 022003_4.0001.AR_16.73; Działka objęta formą ochrony przyrody: Nie; Wartość: 0.00; Rejestr zabytków: -; Data wpisu do rejestru zabytków: -; Data określenia wartości: -; Rejon statystyczny: -
 UWAGA: Działka zabudowana budynkami: 11188, 11195, 11292, 11607, 11608, 11609, 11611.

Razem powierzchnia działek [ha]:	0.9972	ha
Słownie:	dziewięć tysięcy dziewięćset siedemdziesiąt dwa metry kwadratowe	

Oznaczenia użytków i klas
Bi - Inne tereny zabudowane
Bp - Zurbanizowane tereny niezabudowane lub w trakcie zabudowy

DOKUMENT NINIEJSZY JEST PRZEZNACZONY DO DOKONYWANIA WPISU W KSIĘDZE WIECZYTEJ

Aleksandra Chołodecka
05-03-2020

(sporządził: data i podpis)



(pieczęć urzędowa)

Z up. STAROSTY
05-03-2020
Aleksandra Chołodecka
Referent

(imię i nazwisko osoby reprezentującej organ lub osoby upoważnionej przez organ: data i podpis)

STAROSTA TRZEBNICKI

Województwo: dolnośląskie

Powiat: trzebnicki

Jednostka ewidencyjna: 022003_4, Trzebnica - Miasto


Obręb: 022003_4.0001, Trzebnica

Arkusz: 16

Działka: 73

WYRYS Z MAPY EWIDENCYJNEJ

SKALA 1:1000

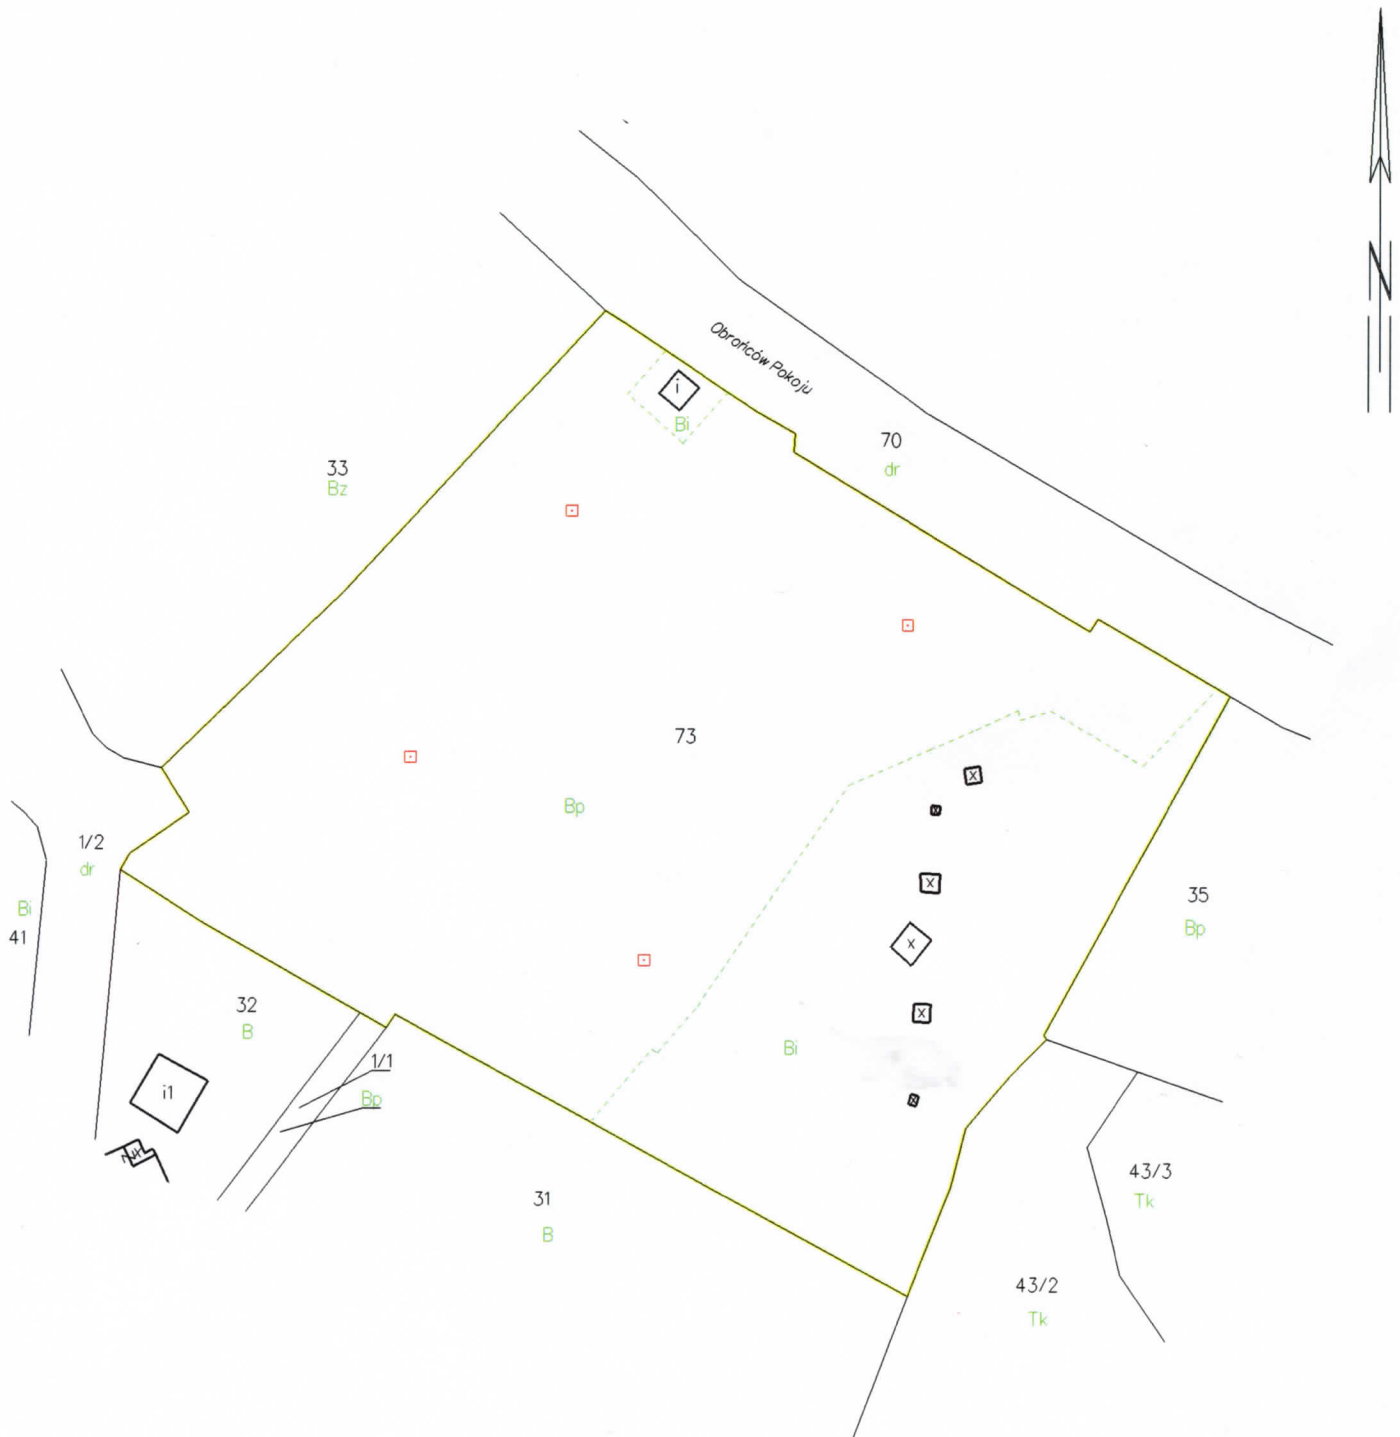

DOKUMENT NINIEJSZY JEST PRZEZNACZONY DO DOKONYWANIA WPISU W KSIĘDZE WIECZYSTEJ

Trzebnica dn. 05.03.2020
Sporządził(a) wyrys: Aleksandra Chotodecka

2020 -03- 0 5

z up. STAROSTY
Paweł Pawłowski
GEODETA