

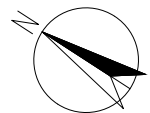


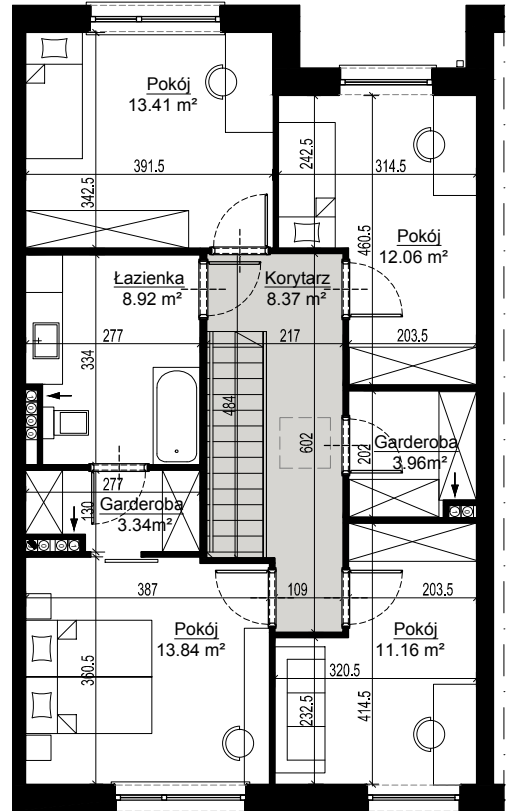


## PLAN MIESZKANIA

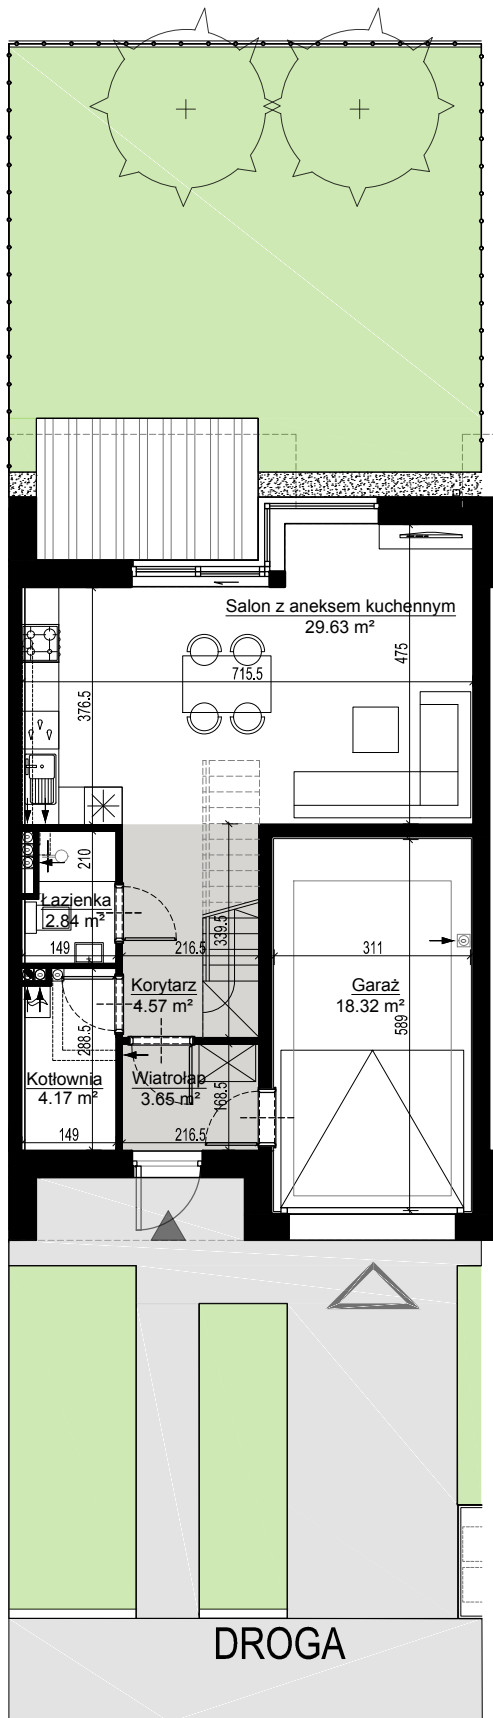

PARTER  
SKALA 1 : 120

PIĘTRO  
SKALA 1 : 120

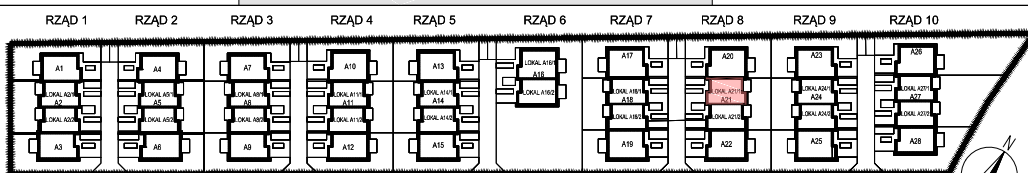

## PLAN SYTUACYJNY

## TURAWSKA

NUMER LOKALU:  
A21/1

POWIERZCHNIA LOKALU:  
138,24m<sup>2</sup>

POWIERZCHNIA DZIAŁKI:  
187,50m<sup>2</sup>

**TRIADA DOM**  
DEVELOPER

www.triadadom.pl, e-mail: biuro@triadadom.pl

TRIADA-DOM sp.j.  
55-100 Trzebnica  
ul. Obornicka 19  
tel./fax (0 71) 387 11 50



BIURO  
51-162 Wrocław  
ul. Jana Długosza 60  
tel. 71 394 10 00  
tel. 609 997 998

PROJEKTANT:  
A.Wsół, J.Micór - Architekci sp.p.  
ul. Paderewskiego 23 51-612 Wrocław  
biuro: ul. Dworcowa 2/5, 50-456 Wrocław  
tel./fax:(71)3481718, tel.:(71)3481516  
tel.kom.: 512299780, 512299790  
pracownia@wmarchitekci.pl  
www.wmarchitekci.pl

