


Uwaga: Powierzchnia balkonów i tarasów może ulec zmianie w zależności od zastosowanego systemu docieplenia oraz systemu balustrad

SKALA 1:100

PLAN SYTUACYJNY

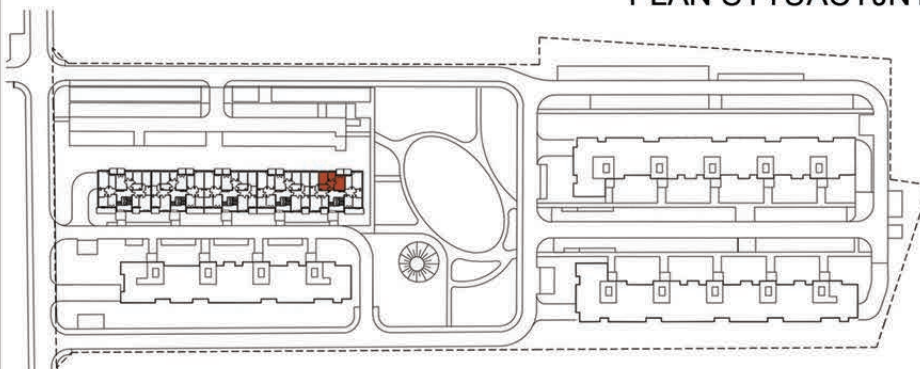

Pod Platanami III

NUMER LOKALU:

K1/14

PIĘTRO:

4 PIĘTRO

POWIERZCHNIA LOKALU:

48,66 m<sup>2</sup>

POWIERZCHNIA BALKONU:

4,83 m<sup>2</sup>

PROJEKTANT:

A.Wsól, J.Micór - Architekci sp.p.  
ul. Paderewskiego 23 51-612 Wrocław  
biuro: ul. Dworcowa 2/5, 50-456 Wrocław  
tel./fax:(71)3481718, tel.:(71)3481516  
tel.kom.: 512299780, 512299790  
pracownia@wmarchitekci.pl  
www.wmarchitekci.pl

