

OSIEDLE POD PLATANAMI III - ETAP II

NUMER LOKALU :

K1/21

PIĘTRO :

5 PIĘTRO

POWIERZCHNIA LOKALU :

67,76 m²

POWIERZCHNIA BALKONU :


11,52m² + 6,94m²



Uwaga: Powierzchnia balkonów i tarasów może ulec zmianie w zależności od zastosowanego systemu docieplenia oraz systemu balustrad

SKALA 1:100

PLAN SYTUACYJNY

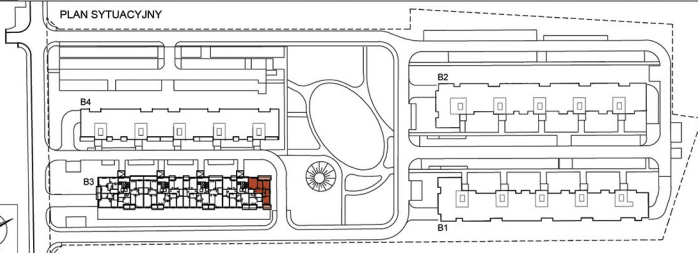

PROJEKTANT :

A.Wsól, J.Micór - Architekci sp.p.
ul. Paderewskiego 23 51-612 Wrocław
biuro: ul. Dworcowa 2/5, 50-456 Wrocław
tel./fax:(71)3481718, tel.:(71)3481516
tel.kom. : 512299780, 512299790
pracownia@wmarchitekci.pl

www.wmarchitekci.pl

