


Uwaga: Powierzchnia balkonów i tarasów może ulec zmianie w zależności od zastosowanego systemu docieplenia oraz systemu balustrad

SKALA 1:100

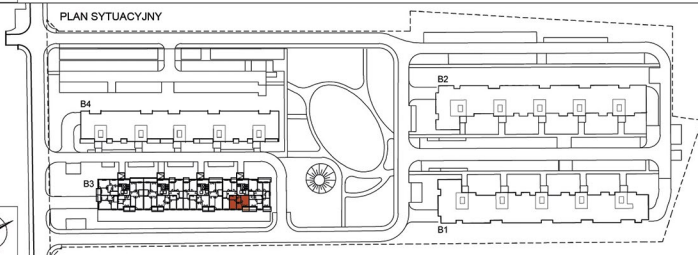

## OSIEDLE POD PLATANAMI III - ETAP II

NUMER LOKALU :

**K1/23**

PIĘTRO :

**5 PIĘTRO**

POWIERZCHNIA LOKALU :

**48,61 m<sup>2</sup>**

POWIERZCHNIA BALKONU :

**5,75 m<sup>2</sup>**

**PROJEKTANT :**

A.Wsól, J.Micór - Architekci sp.p.  
ul. Paderewskiego 23 51-612 Wrocław  
biuro: ul. Dworcowa 2/5, 50-456 Wrocław  
tel./fax:(71)3481718, tel.:(71)3481516  
tel.kom. : 512299780, 512299790  
pracownia@wmarchiteki.pl

[www.wmarchiteki.pl](http://www.wmarchiteki.pl)

