

## OSIEDLE POD PLATANAMI III - ETAP II

NUMER LOKALU :

K2/15

PIĘTRO :

5 PIĘTRO

POWIERZCHNIA LOKALU :

67,28 m<sup>2</sup>


POWIERZCHNIA BALKONÓW :

11,88m<sup>2</sup> + 5,04m<sup>2</sup>

Uwaga: Powierzchnia balkonów i tarasów może ulec zmianie w zależności od zastosowanego systemu docieplenia oraz systemu balustrad

SKALA 1:100

PLAN SYTUACYJNY

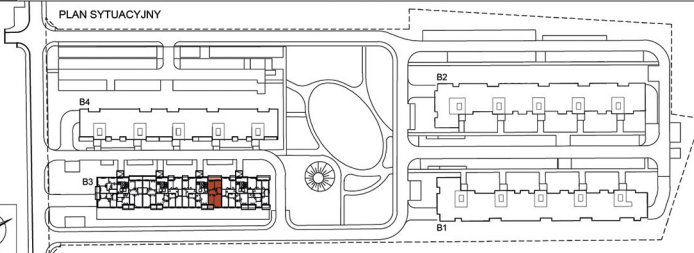

PROJEKTANT :

A.Wsól, J.Micór - Architekci sp.p.  
ul. Paderewskiego 23 51-612 Wrocław  
biuro: ul. Dworcowa 2/5, 50-456 Wrocław  
tel./fax:(71)3481718, tel.:(71)3481516  
tel.kom. : 512299780, 512299790  
pracownia@wmarchitekci.pl

www.wmarchitekci.pl

