


OSIEDLE POD PLATANAMI III - ETAP II

NUMER LOKALU :	PIĘTRO :
K2/17	5 PIĘTRO
POWIERZCHNIA LOKALU :	POWIERZCHNIA BALKONU :
57,06 m ²	4,70 m ²

Uwaga: Powierzchnia balkonów i tarasów może ulec zmianie w zależności od zastosowanego systemu docieplenia oraz systemu balustrad

SKALA 1:100

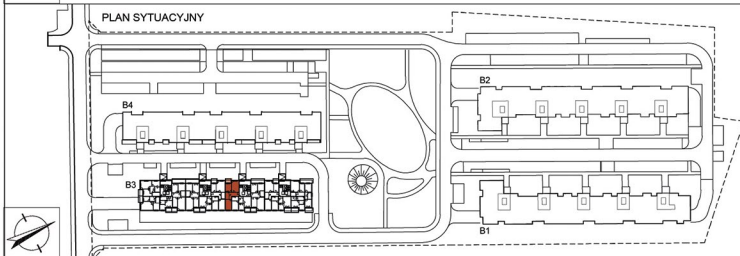

PROJEKTANT :
A.Wsól, J.Micór - Architekci sp.p.
ul. Paderewskiego 23 51-612 Wrocław
biuro: ul. Dworcowa 2/5, 50-456 Wrocław
tel./fax: (71)3481718, tel.: (71)3481516
tel.kom. : 512299780, 512299790
pracownia@wmarchitekci.pl

www.wmarchitekci.pl

