


OSIEDLE POD PLATANAMI III - ETAP II

NUMER LOKALU :	PIĘTRO :
K3/16	5 PIĘTRO
POWIERZCHNIA LOKALU :	POWIERZCHNIA BALKONU :
48,61 m²	5,04 m²

Uwaga: Powierzchnia balkonów i tarasów może ulec zmianie w zależności od zastosowanego systemu docieplenia oraz systemu balustrad

SKALA 1:100

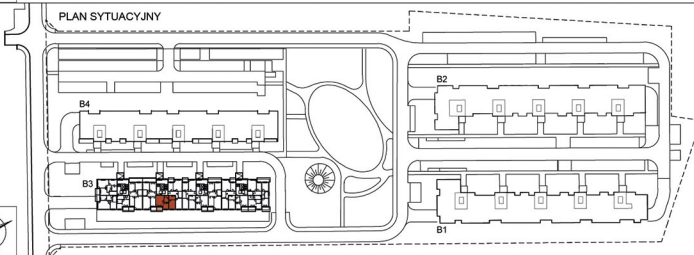

PROJEKTANT :
 A.Wsól, J.Micór - Architekci sp.p.
 ul. Paderewskiego 23 51-612 Wrocław
 biuro: ul. Dworcowa 2/5, 50-456 Wrocław
 tel./fax:(71)3481718, tel.:(71)3481516
 tel.kom. : 512299780, 512299790
 pracownia@wmarchitekci.pl

www.wmarchitekci.pl

