


Uwaga: Powierzchnia balkonów i tarasów może ulec zmianie w zależności od zastosowanego systemu docieplenia oraz systemu balustrad

SKALA 1:100

**PLAN SYTUACYJNY**

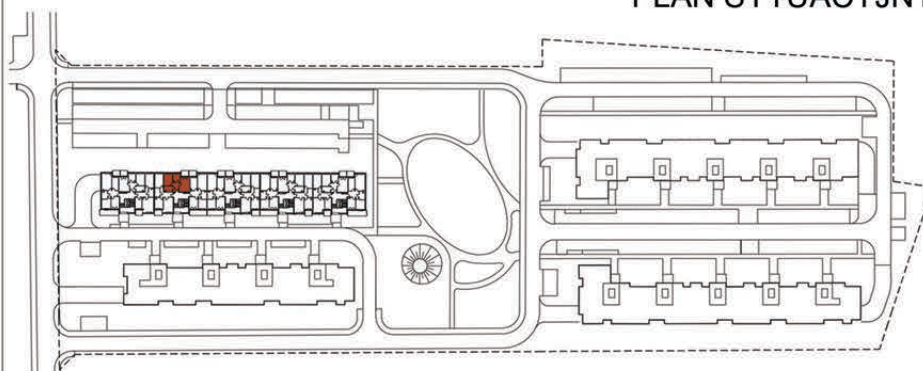

**Pod Platanami III**

NUMER LOKALU: <b>K4/14</b>	PIĘTRO: <b>4 PIĘTRO</b>
POWIERZCHNIA LOKALU: <b>48,66 m<sup>2</sup></b>	POWIERZCHNIA BALKONU: <b>5,02 m<sup>2</sup></b>

PROJEKTANT:

A.Wsół, J.Micór - Architekci sp.p.  
ul. Paderewskiego 23 51-612 Wrocław  
biuro: ul. Dworcowa 2/5, 50-456 Wrocław  
tel./fax:(71)3481718, tel.:(71)3481516  
tel.kom.: 512299780, 512299790  
pracownia@wmarchitekci.pl  
www.wmarchitekci.pl

