


**OSIEDLE POD PLATANAMI III - ETAP II**

NUMER LOKALU :	PIĘTRO :
K4/24	5 PIĘTRO
POWIERZCHNIA LOKALU :	POWIERZCHNIA BALKONU :
49,70 m <sup>2</sup>	5,52 m <sup>2</sup>

Uwaga: Powierzchnia balkonów i tarasów może ulec zmianie w zależności od zastosowanego systemu docieplenia oraz systemu balustrad

SKALA 1:100

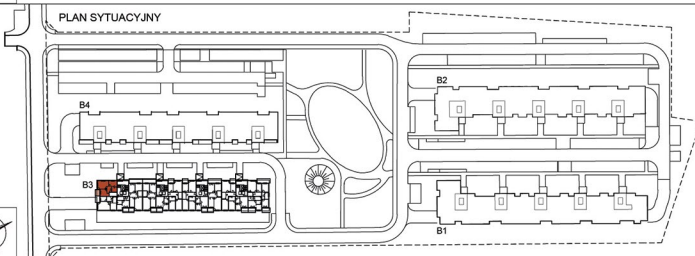

PROJEKTANT :  
A.Wsól, J.Micór - Architekci sp.p.  
ul. Paderewskiego 23 51-612 Wrocław  
biuro: ul. Dworcowa 2/5, 50-456 Wrocław  
tel./fax: (71)3481718, tel.:(71)3481516  
tel.kom. : 512299780, 512299790  
pracownia@wmarchitekci.pl

www.wmarchitekci.pl

