


Uwaga: Powierzchnia balkonów i tarasów może ulec zmianie w zależności od zastosowanego systemu docieplenia oraz systemu balustrad

SKALA 1:100

PLAN SYTUACYJNY

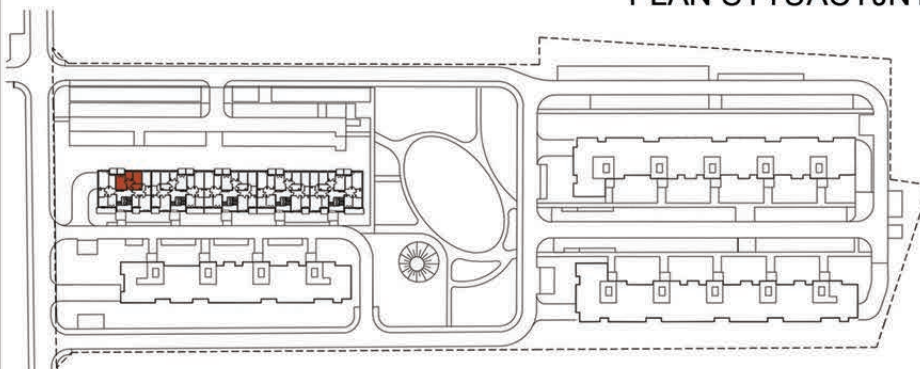

Pod Platanami III

NUMER LOKALU:

K5/14

PIĘTRO:

4 PIĘTRO

POWIERZCHNIA LOKALU:

48,66 m²

POWIERZCHNIA BALKONU:

4,83 m²

PROJEKTANT:

A.Wsół, J.Micór - Architekci sp.p.
ul. Paderewskiego 23 51-612 Wrocław
biuro: ul. Dworcowa 2/5, 50-456 Wrocław
tel./fax:(71)3481718, tel.:(71)3481516
tel.kom.: 512299780, 512299790
pracownia@wmarchitekci.pl
www.wmarchitekci.pl

